Anlage: 2021_11_29_TA_Ö_0417-2021.1

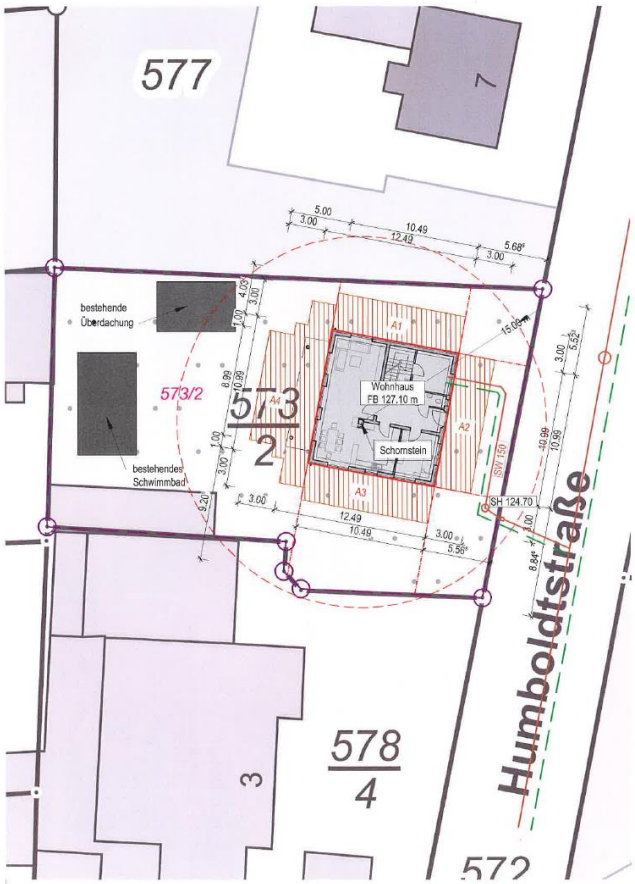

Legende

- Flurstücksgrenze gem. Alkis — 573/2 Flurstücksnummer
- Grenze Baugrundstück
- Bebauung Bestand
- Abstandsflächen, GKL 1, Tiefe 3.00 m
- geplante Bebauung
- Schmutzwasser
- Regenwasser
- Trinkwasser
- Gas
- Elektro
- Post, Telekom, Beleuchtung

Quellenangabe:
- Lageplan ALKIS Liegenschaftskarte Landkreis Meißen M 1:1000
- teilweise nachrichtliche Übernahme Bestand: Luftbild Geoportal Landkreis Meißen

N

FFB Erdgeschoss = ±0.00 = ca. 127.10 m DHHN 2016

Entwurfs- und Planunterlagen sind gemäß Urheberrechtsgesetz (UrhG) § 1 Pkt. 7 gesetzlich geschützt.
Verwertung und Vervielfältigung bedürfen der Vereinbarung und Genehmigung.

BAUHERR	PROJEKT	
	Errichtung Einfamilienwohnhaus Humboldtstraße 5 01689 Weinböhla	art + craft architekturbüro Udo Scholz Freier Architekt BDA 01665 Käbschütztal Käbschützer Hof T 035241 / 82255 F 82256 info@art-and-craft.de www.art-and-craft.de
PLAN Lageplan zum Bauantrag	MAßHERR ERSTELLUNGS-DATUM 09.04.2021 DATE	ARCHITEKT SL 4 Genehmigungsplanung MAßSTAB 1:250 PLAN-NR. III 06 INDEX

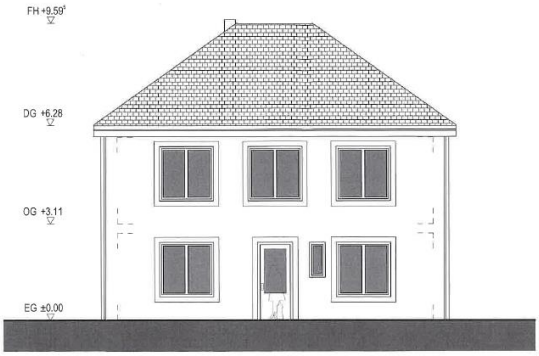

Ansicht von Osten

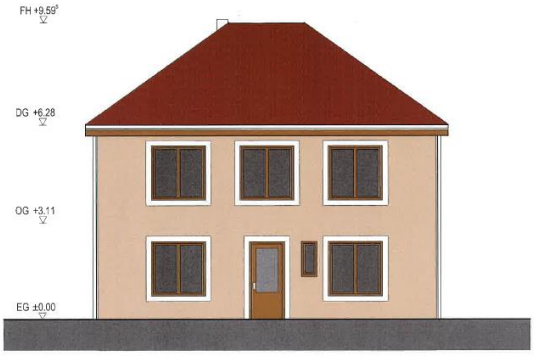

- Fassadenanstrich / Farbton: creme/ocker, KEIM classic 9057 o.ä.
- Anstrich Holzwerk Dach / Farbton: holzfarben natur
- Anstrich Holzfenster, Haustür EG / Farbton: holzfarben natur
- Dacheindeckung Tondachziegel 18/38, Segmentschnitt, Farbton: kupferrot
- Dachentwässerung: Titanzinkblech natur
- äußere Fensterbänke: Titanzinkblech natur
- Fensterfaschen abgesetzt, ca. 12 cm breit, Farbton Altweiß

Farbvorschlag

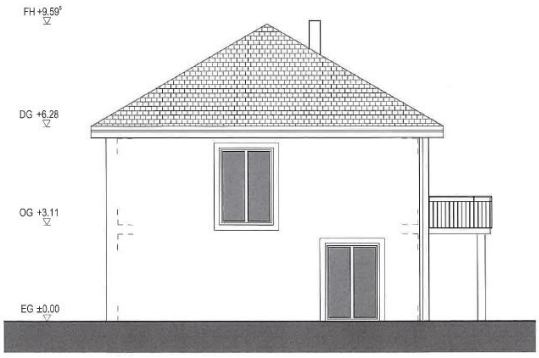

Ansicht von Norden

FFB Erdgeschoss = ±0.00 = ca. 127.10 m DHHN 2016

Entwurfs- und Planunterlagen sind gemäß Urheberrechtsgesetz (UrhG) § 1 Pkt. 7 gesetzlich geschützt.
Verwertung und Vervielfältigung bedürfen der Vereinbarung und Genehmigung.

BAUHERR	PROJEKT	
Elbstraße 50 01665 Diera-Zehren	Errichtung Einfamilienwohnhaus Humboldtstraße 5 01689 Weinböhla	art + craft architekturbüro Udo Scholz Freier Architekt BDA 01665 Käbschütztal Käbschützer Hof T 035241 / 82255 F 82256 info@art-and-craft.de www.art-and-craft.de
PLAN Ansichten Osten Norden	BAUHERR ERSTELLUNGS-DATUM 09.04.2021 DATE	ARCHITEKT SL 4 Genehmigungsplanung MAßSTAB 1:100 PLAN-NR. III 04 INDEX