



vorhandenes Gelände
= geplantes Gelände

Südsicht

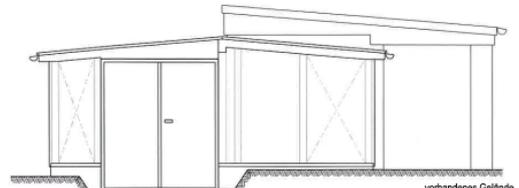


vorhandenes Gelände
= geplantes Gelände

Ostsicht

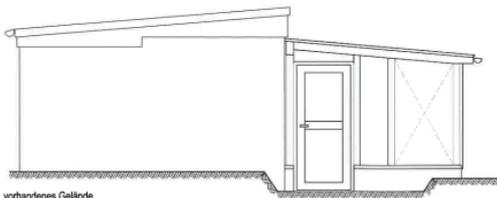

vorhandenes Gelände
= geplantes Gelände

Westansicht

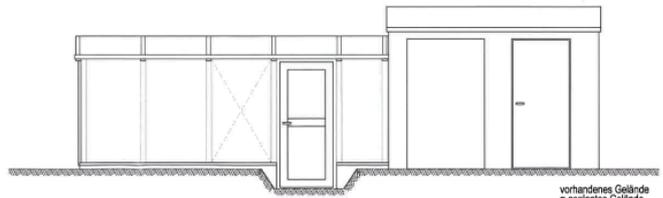

vorhandenes Gelände
= geplantes Gelände

Nordansicht

Zeichnung: Ansichten		Objekt: Neubau Gewächshaus	
Diplomingenieur für Bauwesen - Fachingenieur für Denkmalpflege Anklätscherbrode 55 01445 Raddeburg Tel.: 0351 838 7000 Fax: 0351 830 6987		Maßstab: 1:50 Datum: 15.11.2021	Blatt: 1