



Vermessungsverwaltung des Freistaates Sachsen  
Landkreis Meißen  
Remonteplatz 7  
01558 Großenhain


### Auszug aus dem Liegenschaftskataster

Liegenschaftskarte 1:1000 mit  
Katasternachweis nach § 12 Abs. 2  
SächsVermKatGDVO

Flurstück: 2642  
Gemarkung: Weinböhlen (6104)

Gemeinde: Weinböhlen  
Kreis: Landkreis Meißen

Erstellt am 12.01.2022

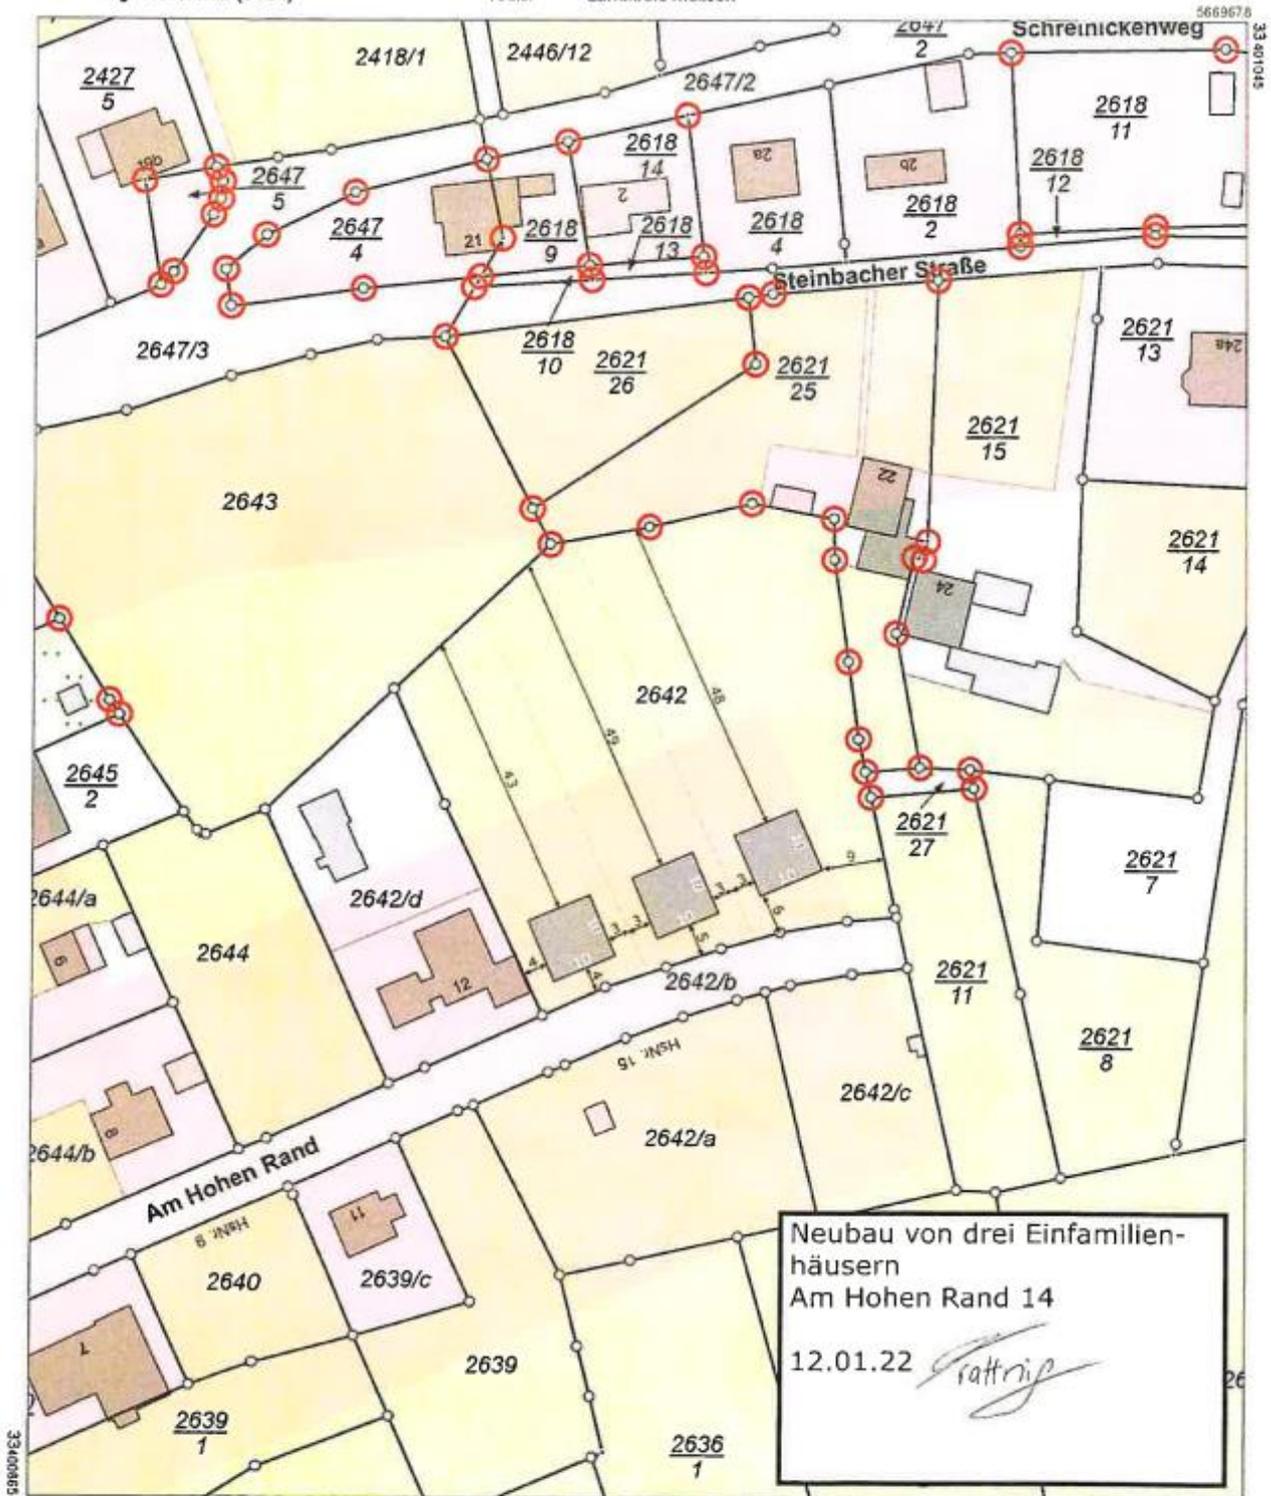

Neubau von drei Einfamilien-  
häusern  
Am Hohen Rand 14  
12.01.22 *rathig*

Maßstab 1:1000 Meter

Benutzung nach Maßgabe § 4 der Durchführungsverordnung zum Sächsischen Vermessungs- und Katastergesetz  
Der Auszug aus dem Liegenschaftskataster ist zur Entnahme von Maßstäben, insbesondere von Grenzmaßen oder Grenzabständen nicht geeignet.  
Gefertigt durch: Landkreis Meißen, Brauhausstraße 21, 01662 Meißen