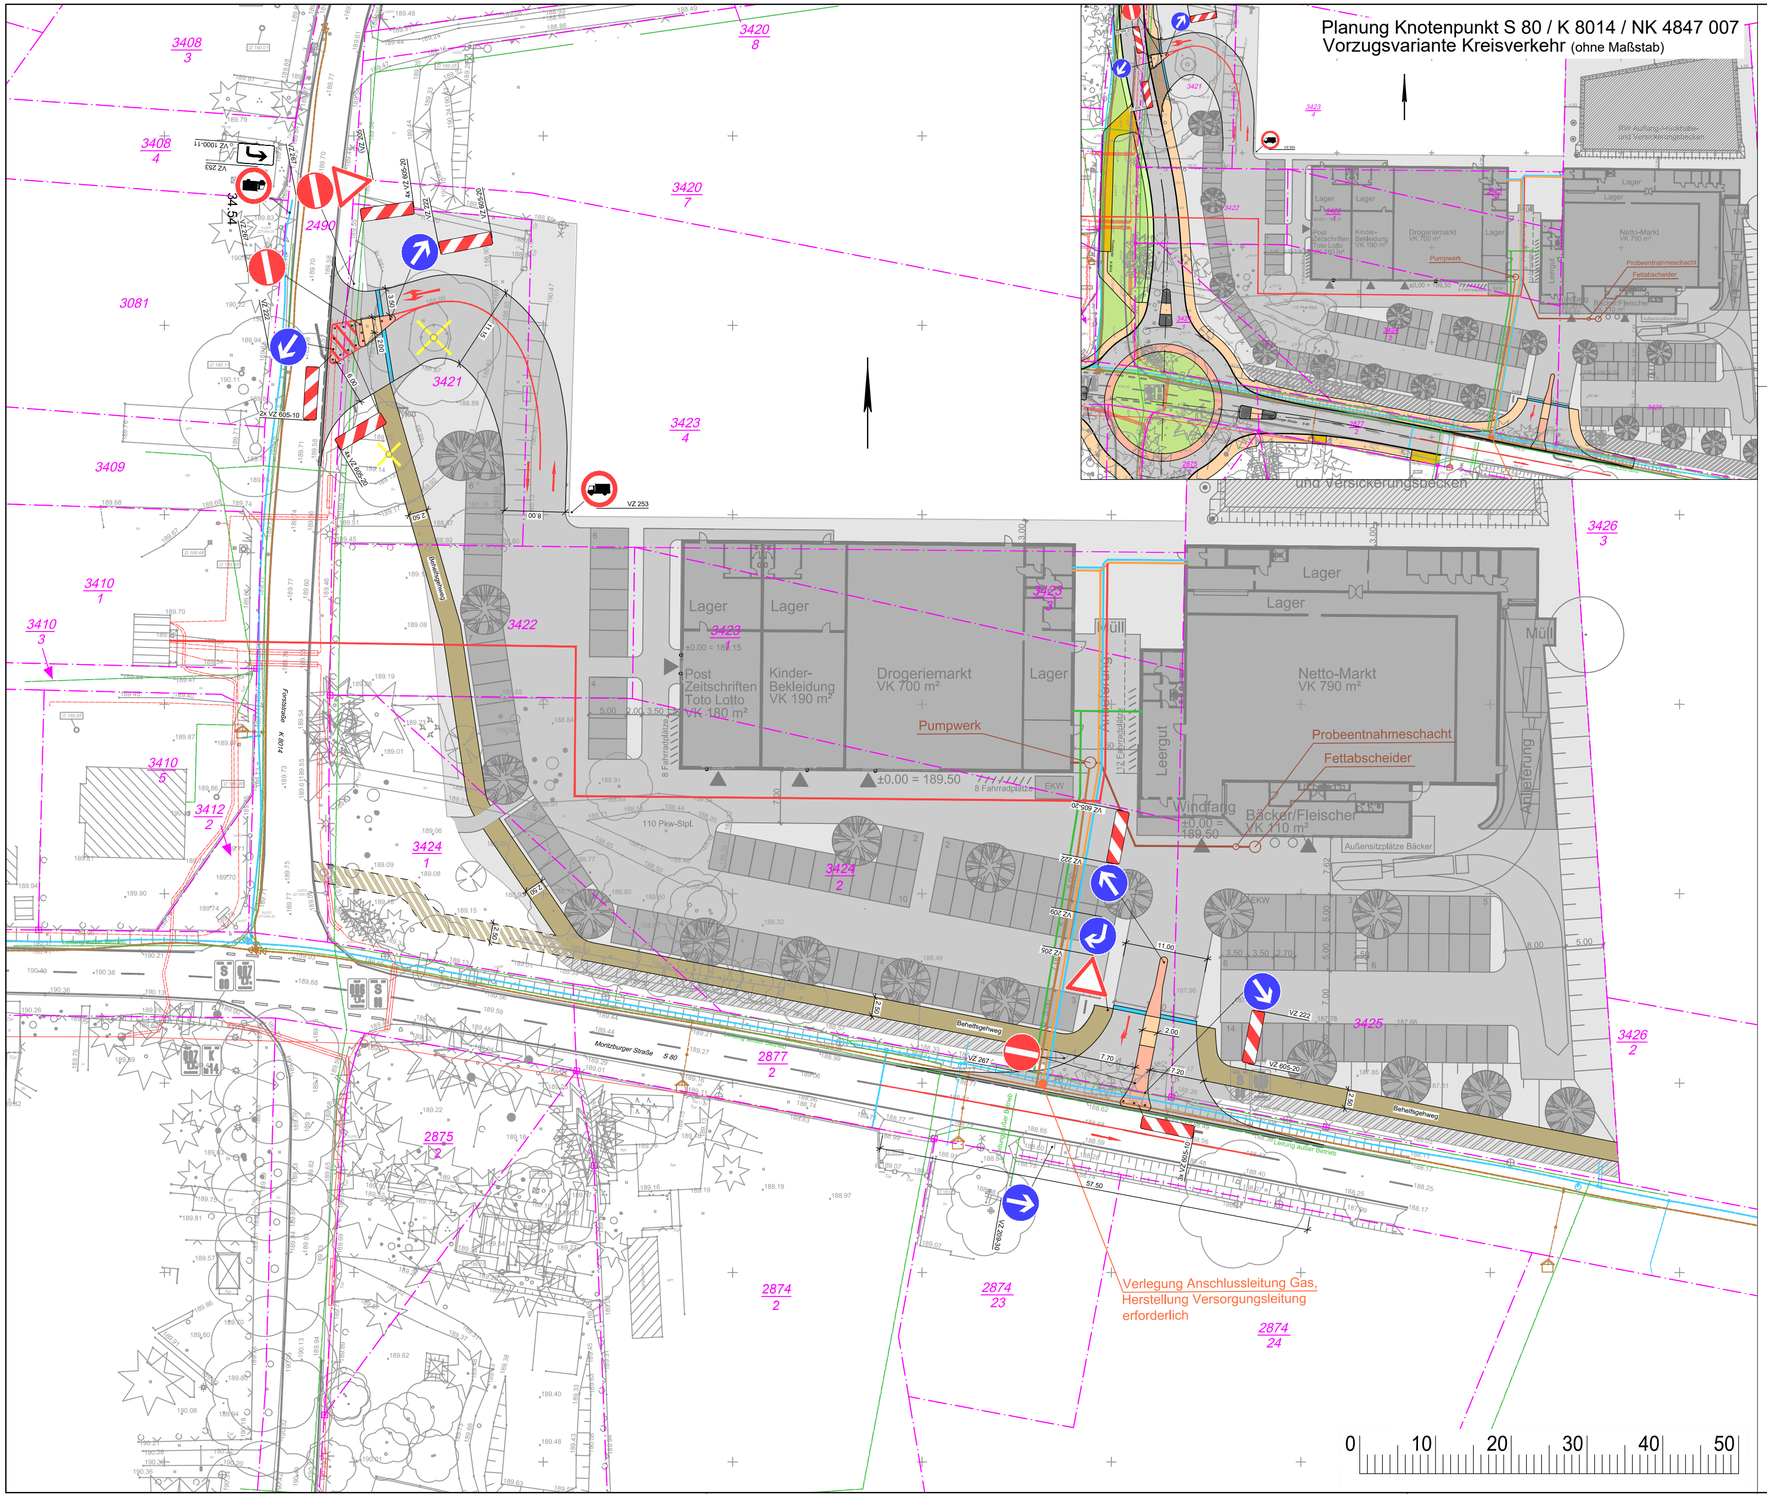

Versorgungseinrichtungen

vorhanden	geplant
Trinkwasserleitung	Hausanschluss Gasniederdruck
E-Freileitung	Hausanschluss Trinkwasser
E-Leitung (NS)	Strom-Hausanschluss
E-Leitung (MS)	Telekom-Hausanschluss
E-Schaltschrank	
Straßenbeleuchtung	
Telekomkabel	
DFÜ-Kabel	

Entwässerung

vorhanden	geplant
Druckrohrleitung Schmutzwasser	Druckleitung Schmutzwasser
	Hausanschl. Schmutzwasser

GEMEINDE WEINBÖHLA

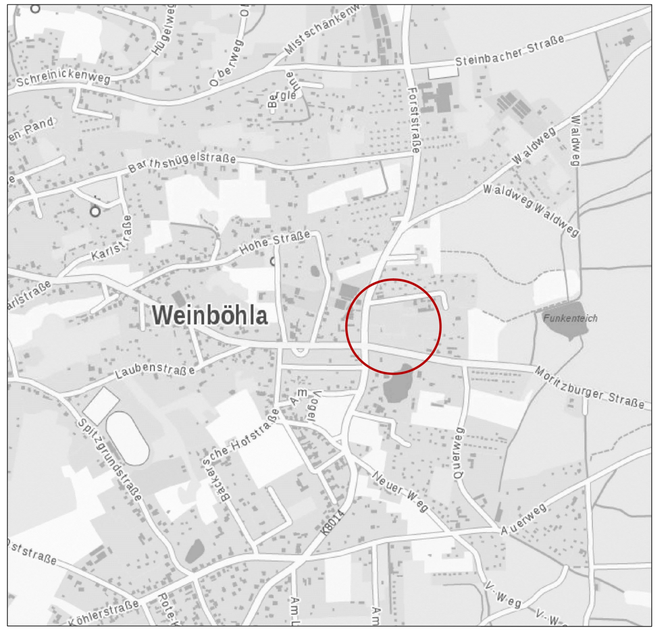

Vorhabenbezogener Bebauungsplan Nr. 06/2018 'Nahversorgung Moritzburger Straße'

Erschließungsplan Ver- und Entsorgung

Geänderter Entwurf in der Fassung vom 18.01.2022

Maßstab: 1 : 500

ARNOLD
INGENIEURE · BERATENDE INGENIEURE UND ARCHITEKTEN
Meißner Straße 8 · 01445 Radebeul
T +49 (0) 351 79 40-0 · F +49 (0) 351 79 40 94
E radebeul@arnold-consult.de