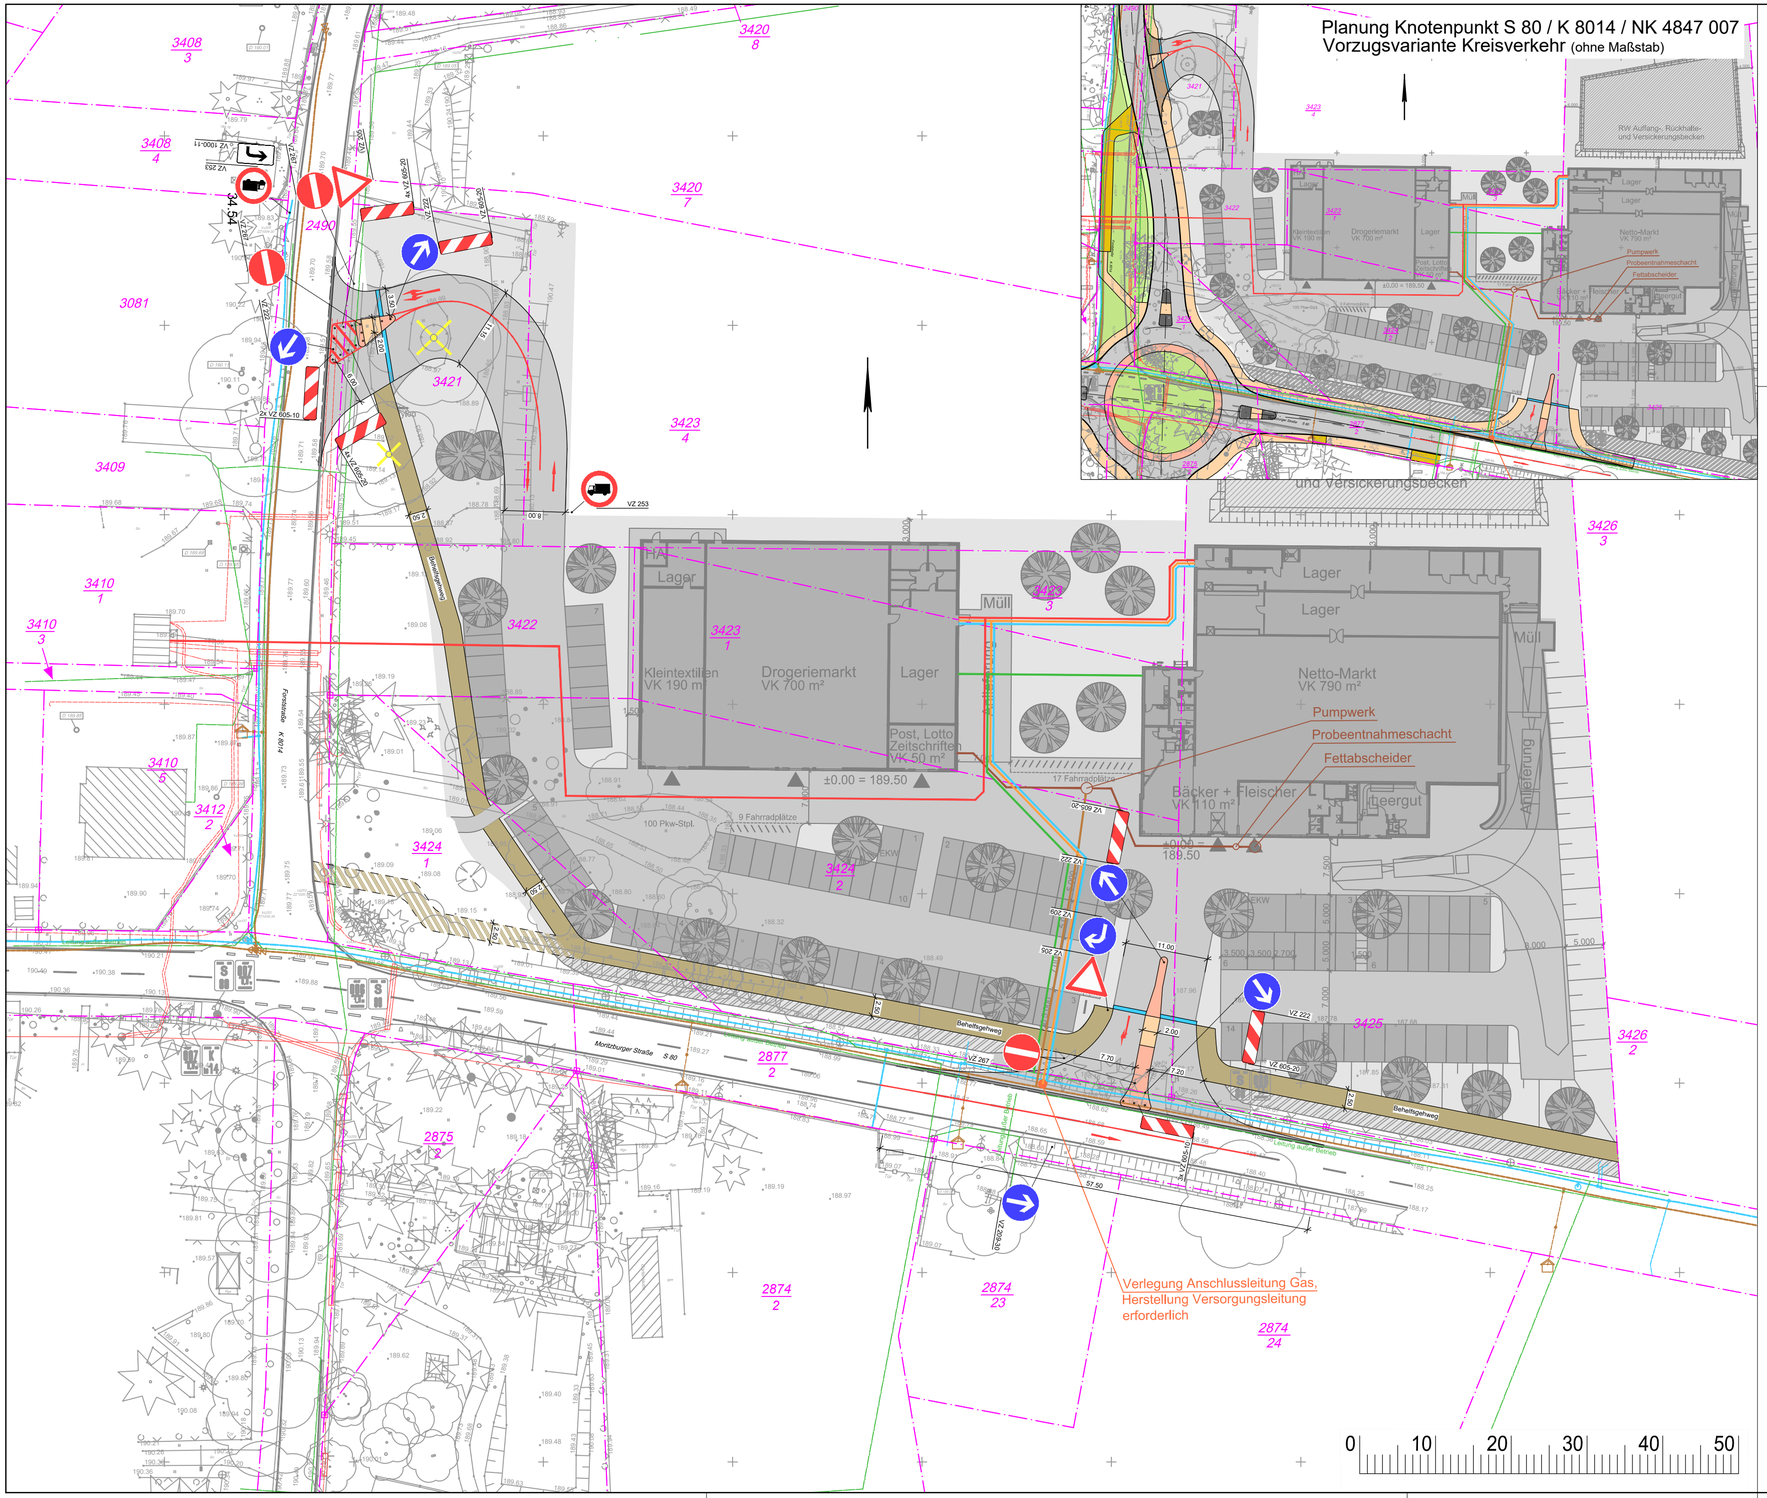

Versorgungseinrichtungen

vorhanden	geplant
Trinkwasserleitung	Hausanschluss Gasniederdruck
E-Freileitung	Hausanschluss Trinkwasser
E-Leitung (NS)	Strom-Hausanschluss
E-Leitung (MS)	Telekom-Hausanschluss
E-Schaltschrank	
Straßenbeleuchtung	
Telekomkabel	
DFÜ-Kabel	

Entwässerung

vorhanden	geplant
Druckrohrleitung Schmutzwasser	Druckleitung Schmutzwasser
	Hausanschl. Schmutzwasser

GEMEINDE WEINBÖHLA

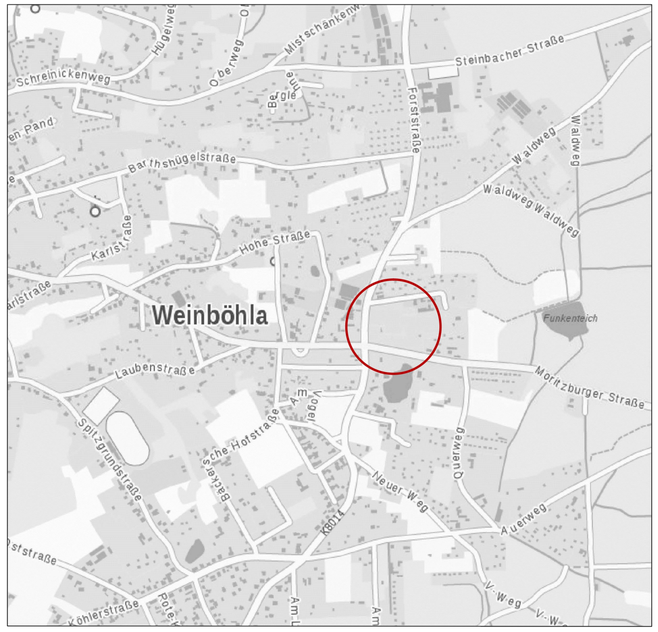

Vorhabenbezogener Bebauungsplan Nr. 06/2018
'Nahversorgung Moritzburger Straße'

Erschließungsplan Ver- und Entsorgung

Satzungsexemplar in der Fassung vom 04.02.2022

Maßstab: 1 : 500

ARNOLD
ARCHITEKTEN INGENIEURE UND ARCHITEKTEN
Weberbh | Hohe Straße 42 · 01069 Dresden
T +49 (0) 351 7994-0 · F +49 (0) 351 7994-94
E mail@arnold-dresden.de