



Landkreis Meißen
Remonteplatz 7
01558 Großenhain


Auszug aus dem Liegenschaftskataster

Liegenschaftskarte 1:1000 mit
Katasternachweis nach § 12 Abs. 2
SächsVermKatGDVO

Erstellt am 10.01.2023

Flurstück: 1689
Gemarkung: Weinböhlen (6104)

Gemeinde: Weinböhlen
Kreis: Landkreis Meißen

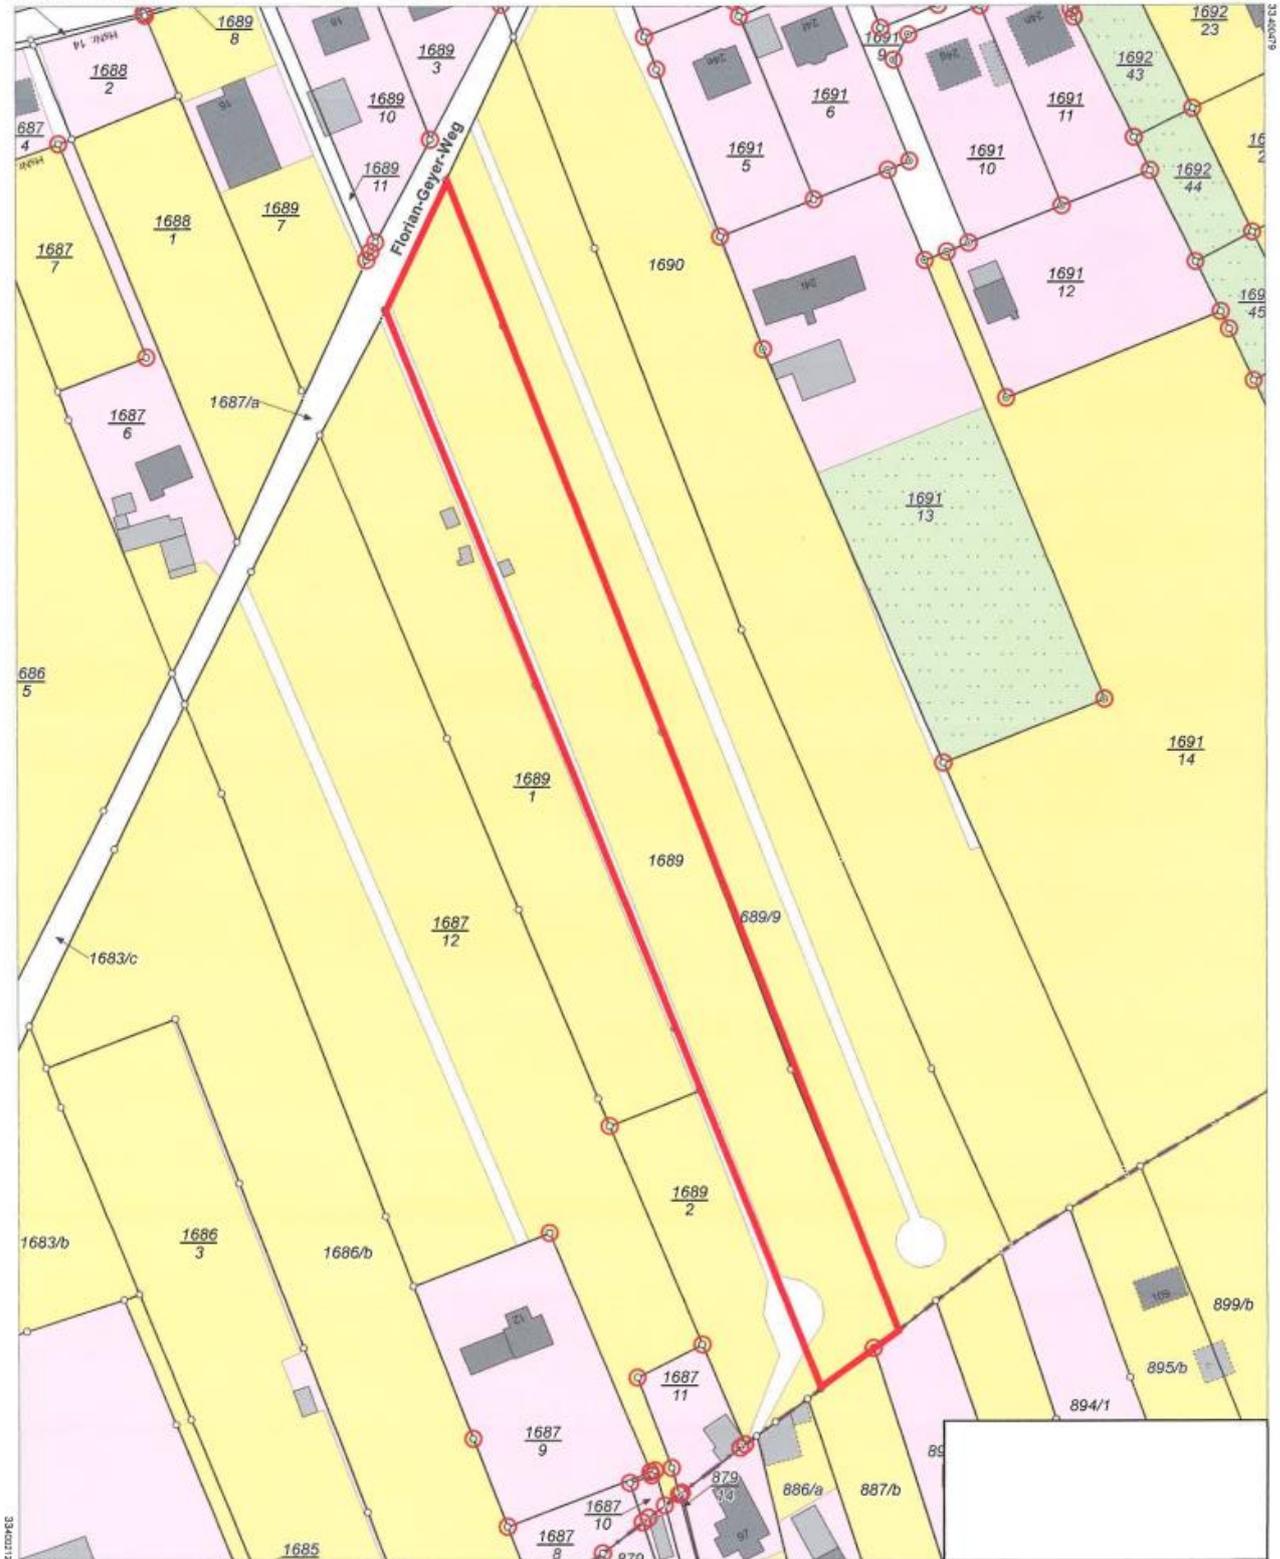

Maßstab 1:1000 Meter

Benutzung nach Maßgabe § 4 der Durchführungsverordnung zum Sächsischen Vermessungs- und Katastergesetz
Der Auszug aus dem Liegenschaftskataster ist zur Entnahme von Maßstäben, insbesondere von Grenzmaßen oder Grenzabständen nicht geeignet.
Herfertigt durch: Landkreis Meißen, Brauhausstraße 21, 01662 Meißen