


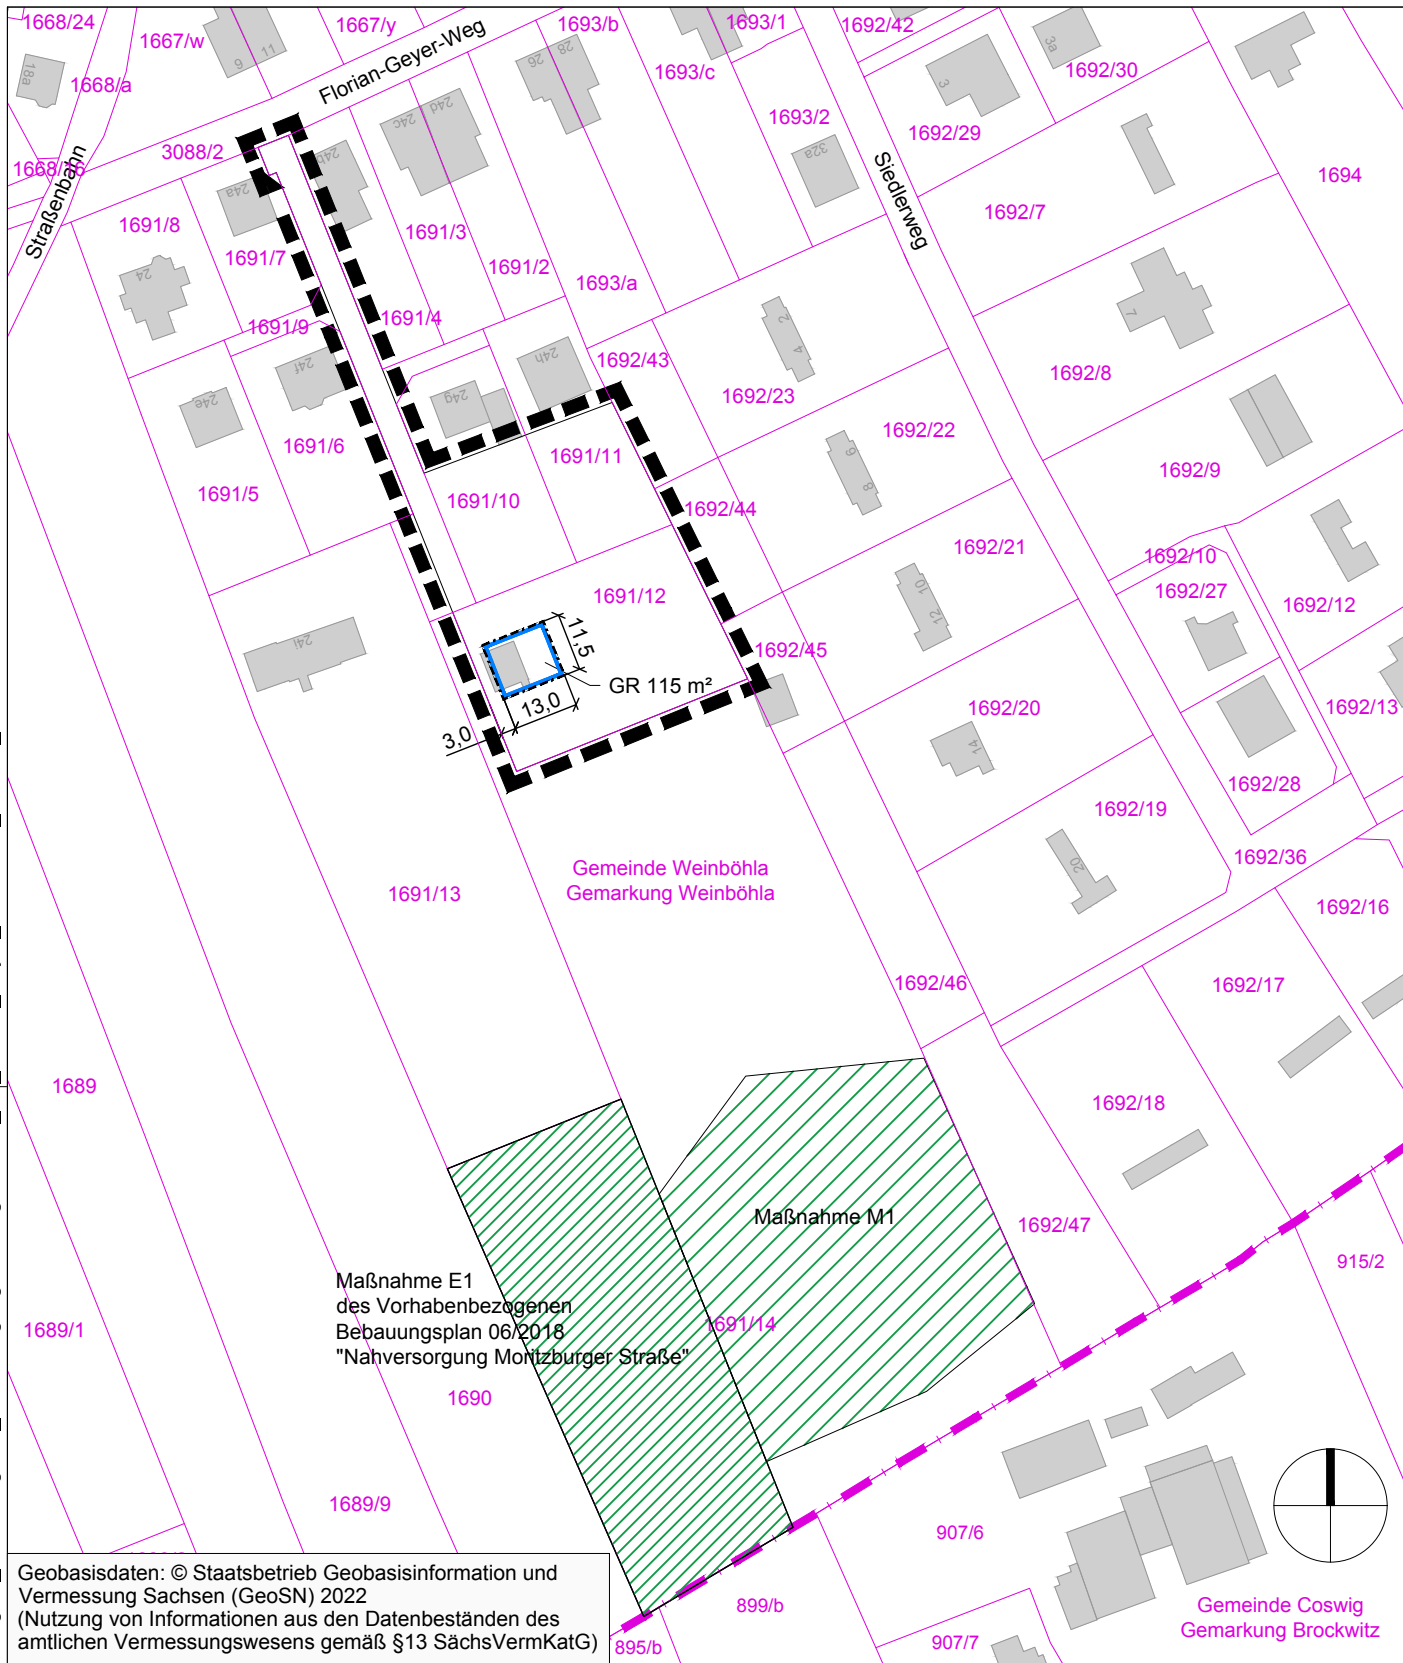

Geobasisdaten: © Staatsbetrieb Geobasisinformation und Vermessung Sachsen (GeoSN) 2022
(Nutzung von Informationen aus den Datenbeständen des amtlichen Vermessungswesens gemäß §13 SächsVermKatG)

LEGENDE



Grenze des räumlichen Geltungsbereichs für die Ergänzung gemäß § 34 (4) Nr. 3 BauGB



Fläche für externe Ausgleichsmaßnahmen

GR 115 m²

Größe der Grundfläche der baulichen Anlagen (§ 19 BauNVO)



Baugrenze (§ 23 Abs. 1 und 3 BauNVO)

HINWEISE



Flurstücksgrenze




Gemeindegrenze

1691/12

Flurstücksnummer



Gebäudebestand

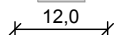

Vermaßung der Festsetzungen in m

Projekt:

ERGÄNZUNGSSATZUNG "FLORIAN-GEYER-WEG" WEINBÖHLA

Planbezeichnung:

Lageplan

Planungsträger:

Gemeindeverwaltung Weinböhl
Rathausplatz 2
01689 Weinböhl

Planung:

Planungsbüro Schubert
GmbH & Co. KG
Rumpeltstraße 1
01454 Radeberg
Tel. 03528 41960
info@pb-schubert.de

LPH:

SATZUNG in der Fassung vom 22.02.2022, redaktionell ergänzt am 14.09.2023

gez.:
BT/SS/ML

Blattgröße:
B/H = 210 / 297 mm (0,06 m²)

Maßstab:
1:1.500

Projektnr.:
F20053

geprüft:

Datum:

Unterschrift, Stempel



geprüft:

14.09.2023

Datum:

Unterschrift, Stempel



FB / LPH / Plannr.:
F 3 L01

DIN:

A4

Index:

-

