



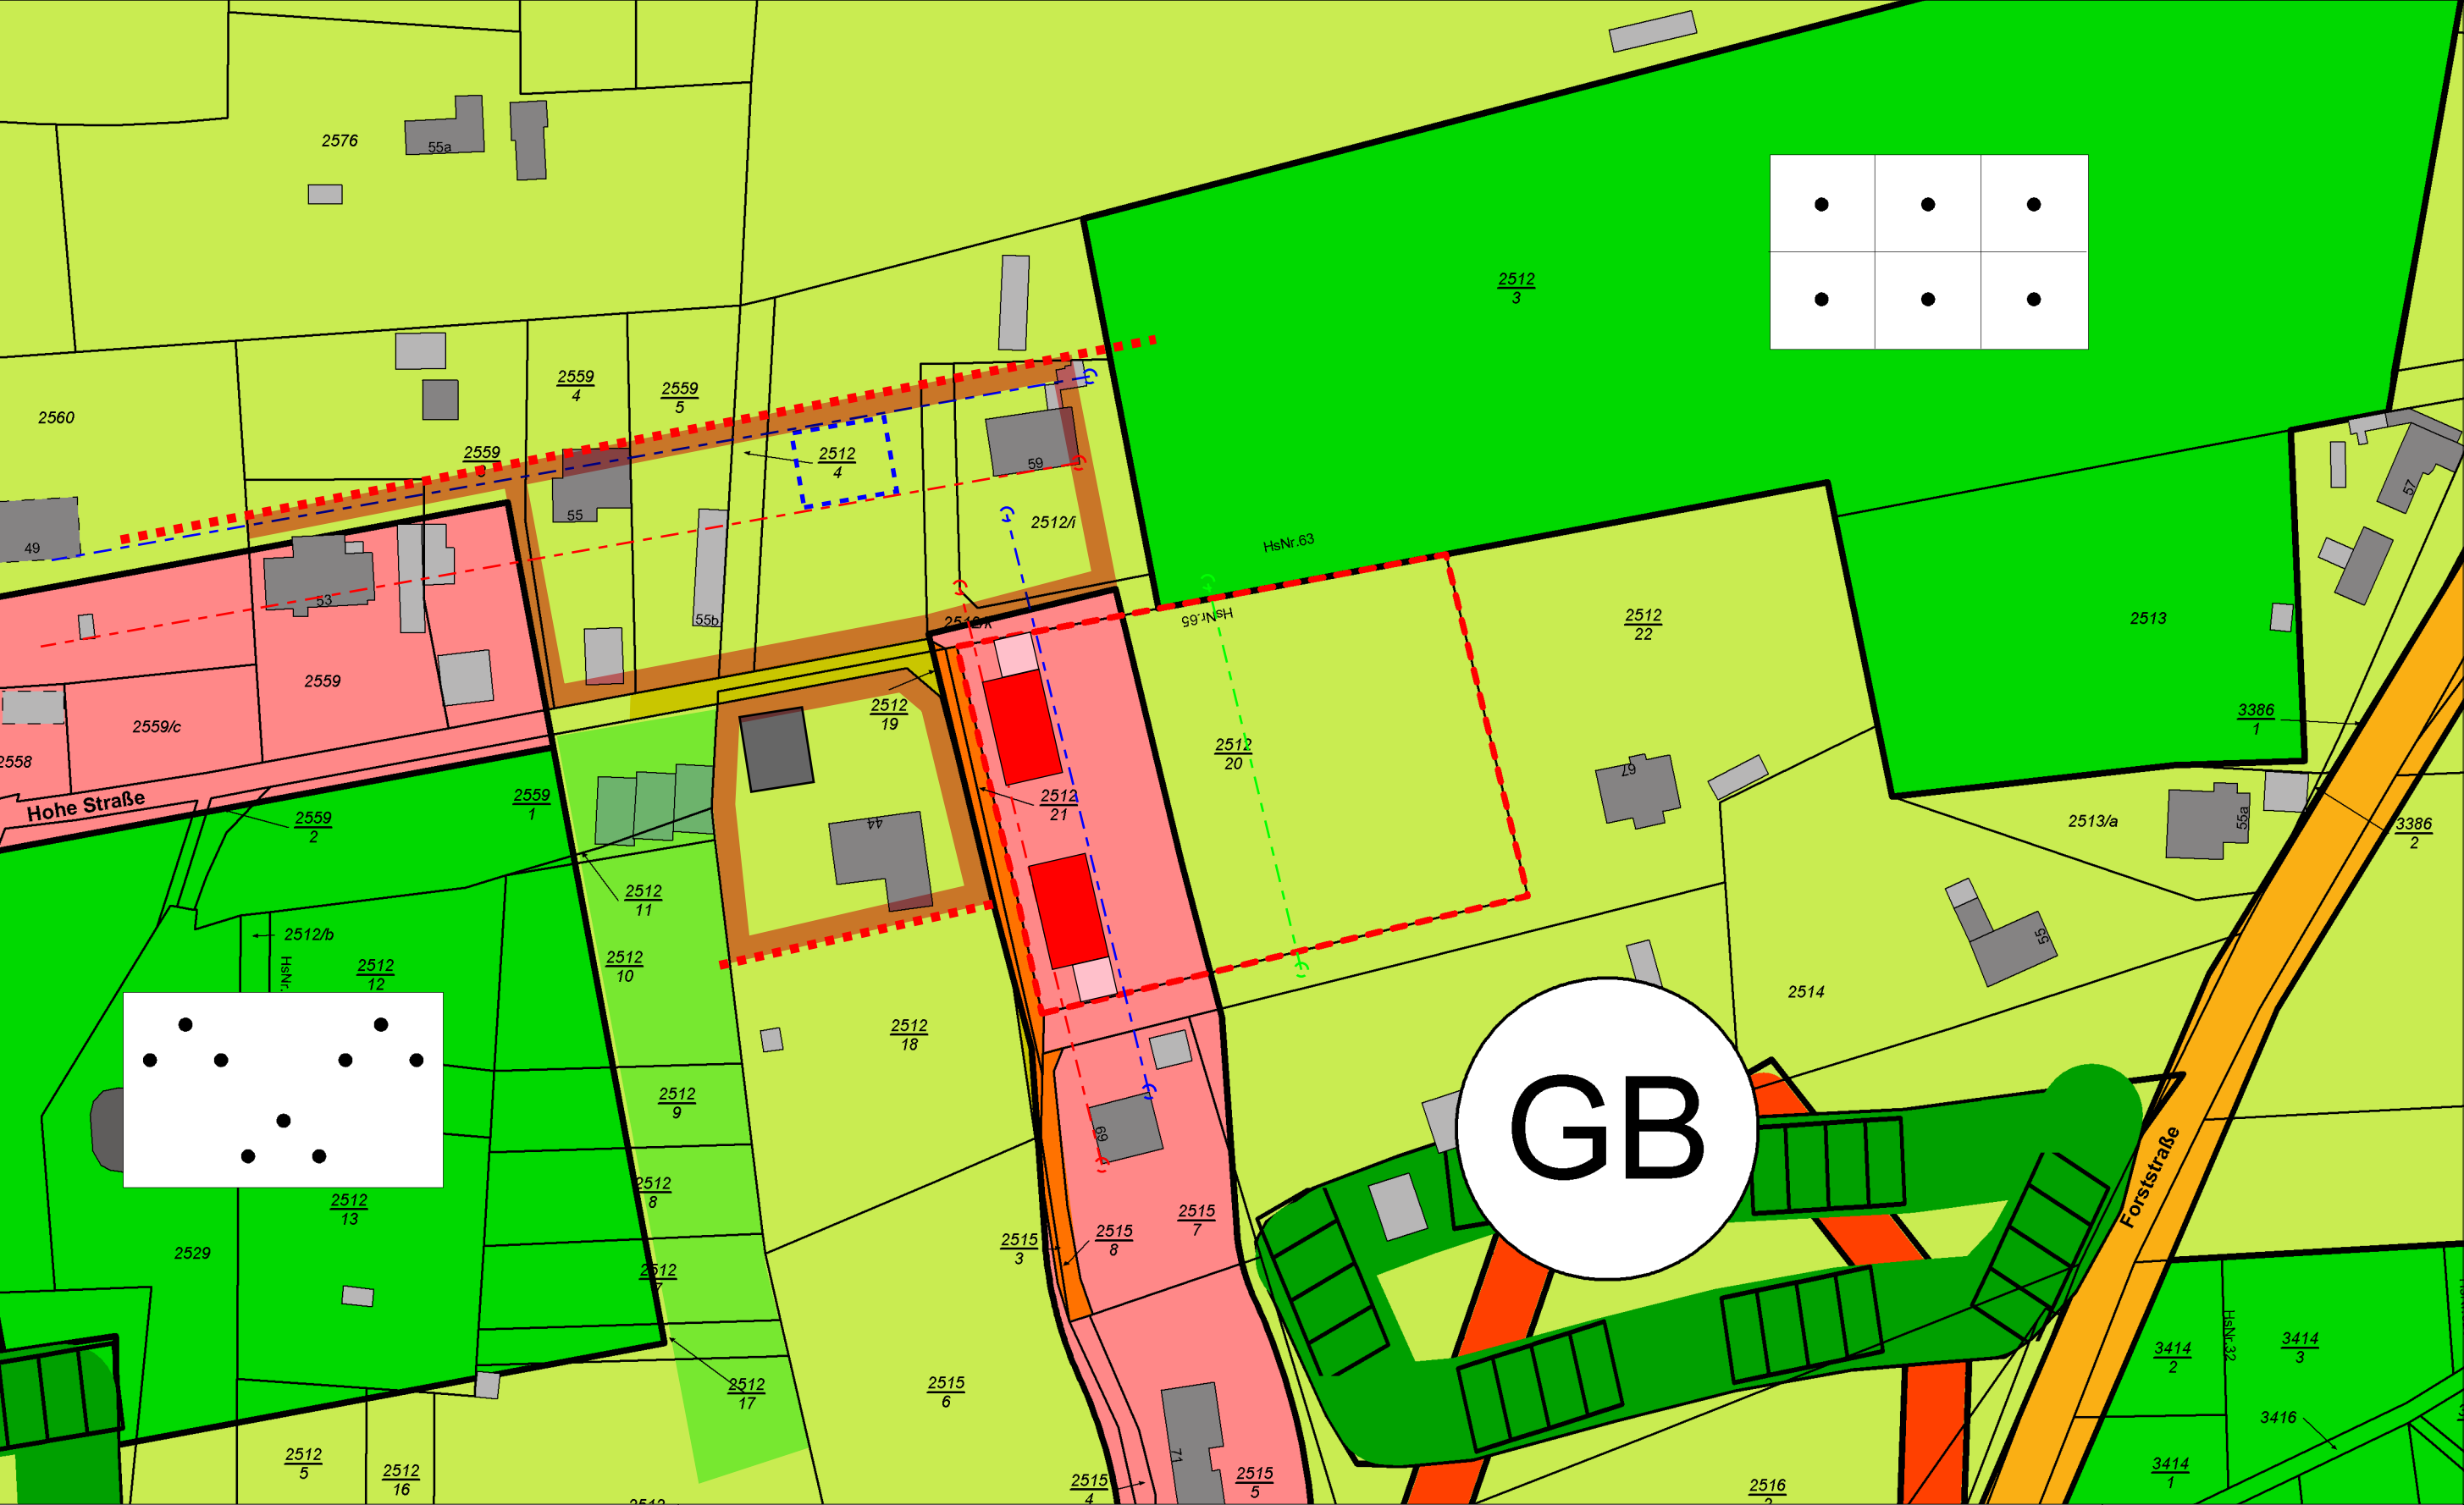

Gemeinde Weinböhla
Bauamt
Rathausplatz 2
01689 Weinböhla

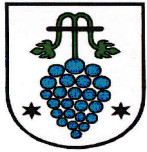

Bestandsauskunft
örtliche Lage / Bezug: Weinböhla
Vorhaben: Hohe Straße 65
Flurstück 2512/20

Höhensystem: HN 76
RefSystem: ETRS89,UTM/Zone 33 - EPSG: 25833

erstellt durch: **Globe**
Datum: **10.01.2024** Maßstab: **1:1000**

Gültigkeit: ab Erstellungsdatum - 3 Monate

