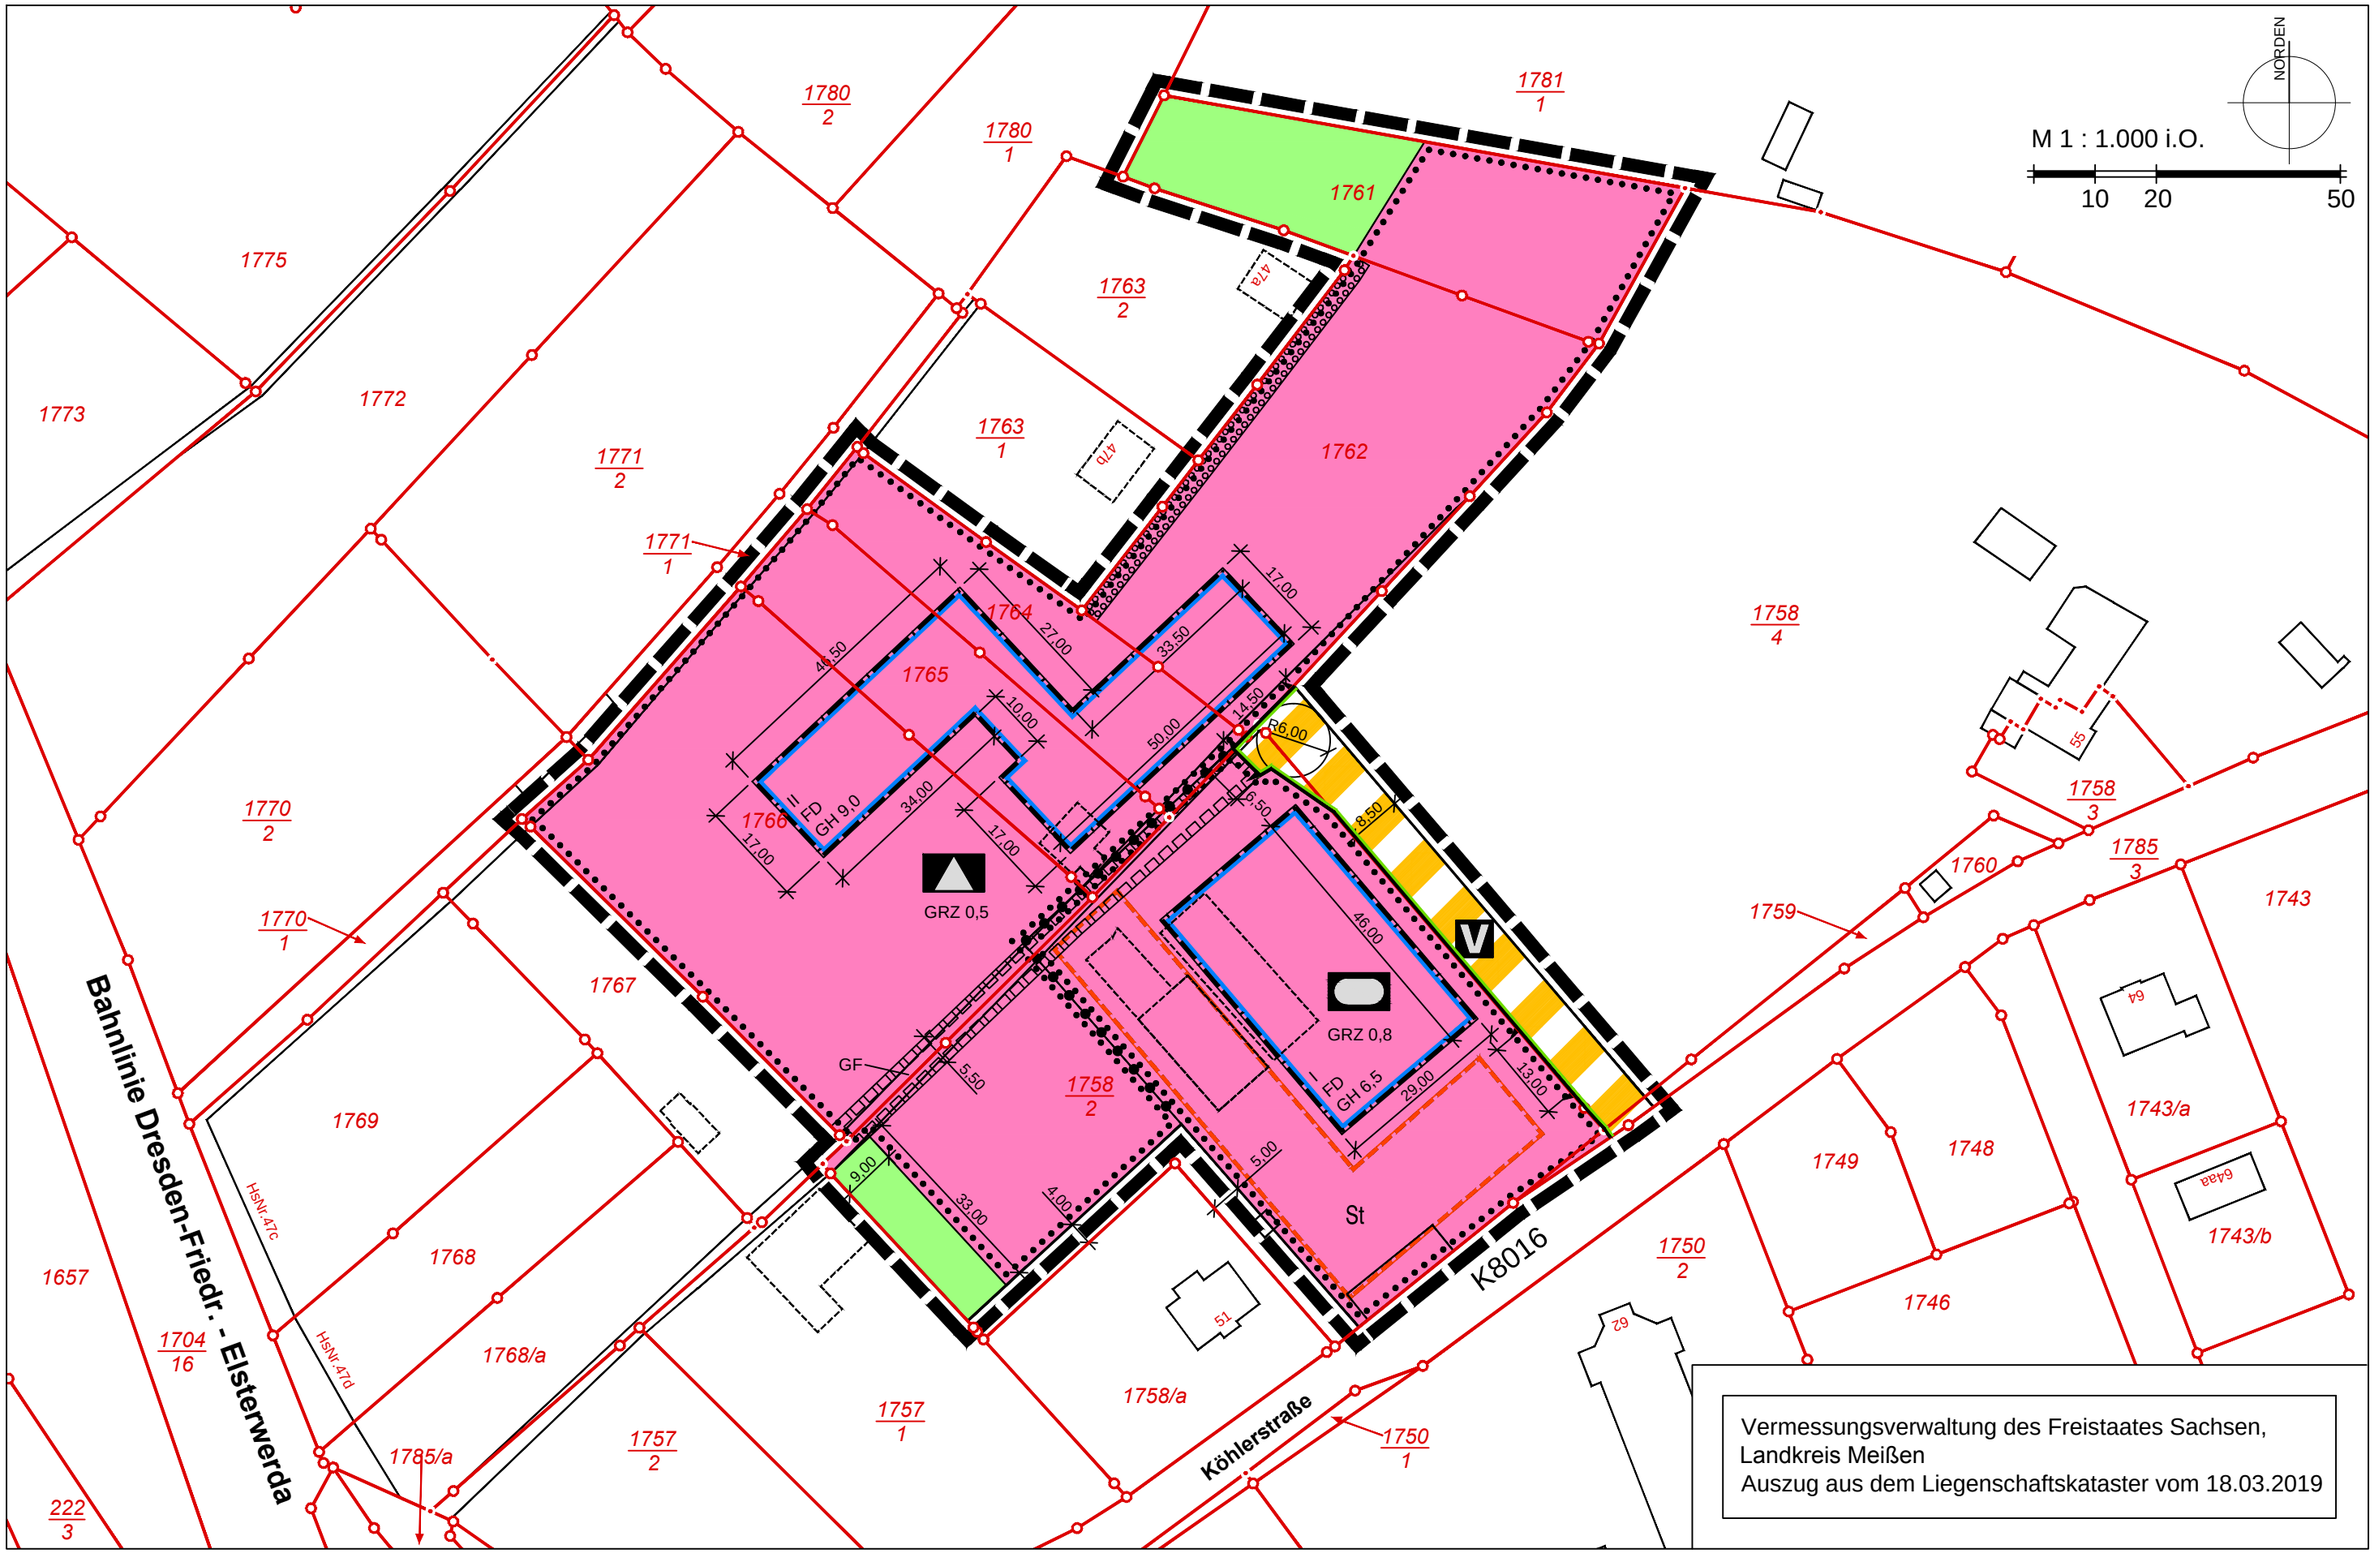

Vermessungsverwaltung des Freistaates Sachsen,
Landkreis Meißen
Auszug aus dem Liegenschaftskataster vom 18.03.2019

GEMEINDE WEINBÖHLA

Vorhabenbezogener Bebauungsplan Nr. 11/2019 'Gymnasium und Sporthalle Köhlerstraße'

Rechtsplan Vorentwurf
Stand vom 23.04.2019

HAMANN + KRAH PartG mbB stadtplanung architektur
Prießnitzstr. 7 01099 Dresden Fon 0351 3179341 Fax 0351 3179343
e-mail mail@hamann-krah.de internet www.hamann-krah.de