




Vermessungsverwaltung des Freistaates Sachsen  
Landkreis Meißen  
Auszug aus der Liegenschaftskarte

Kreis: Meißen  
Gemeinde: Weinböhla



Gemarkung: Weinböhla  
Flur:

Maßstab: 1:1500  
Auszug vom: 16.05.2013

- Hinweise: 1. Benennung der Daten des Liegenschaftskatasters nach Maßgabe von § 13 Sächsisches Vermessungs- und Katastrgesetz.  
2. Der Auszug aus der Liegenschaftskarte ist zur Entnahme von Maßen, insbesondere von Grenzmaßen oder Grenzabständen, nicht geeignet.  
3. Gebäude, die auf der Grundlage von Luftbildereignissen erfasst wurden, sind besonders dargestellt.

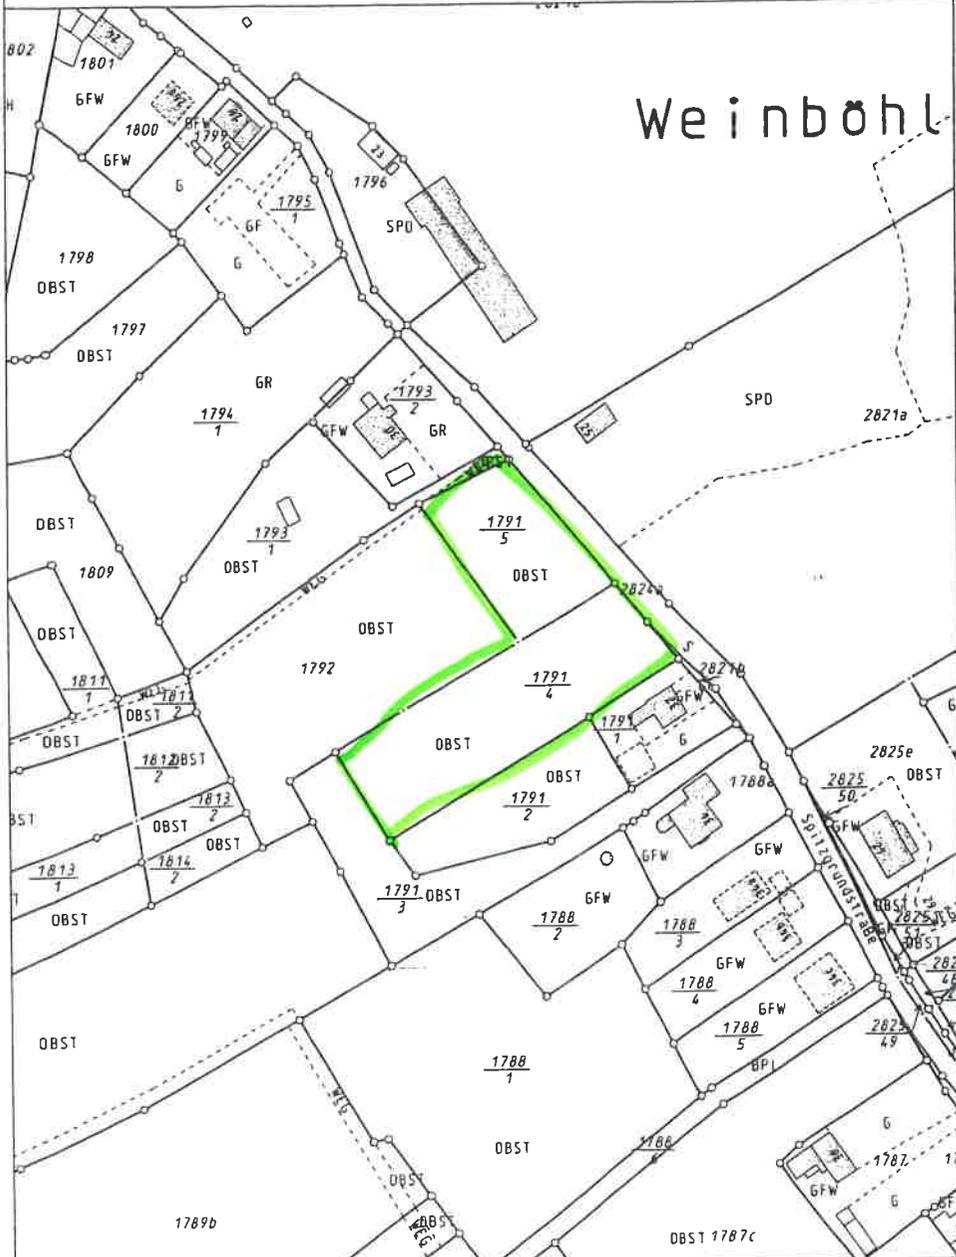

Dieser Auszug ist elektronisch erstellt und daher nicht unterzeichnet.

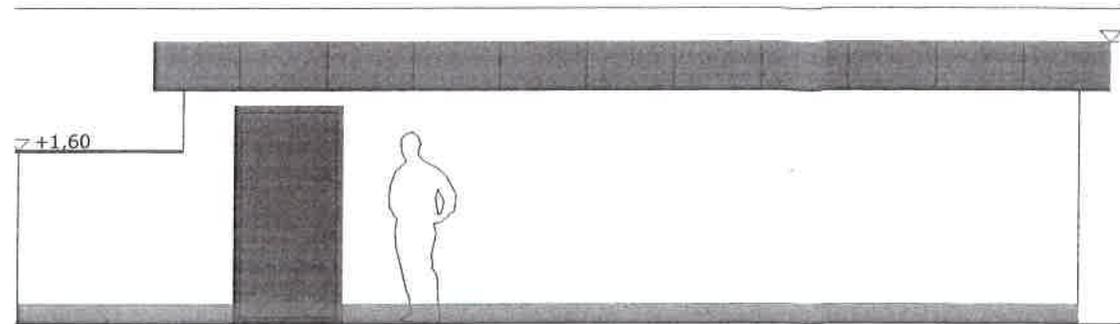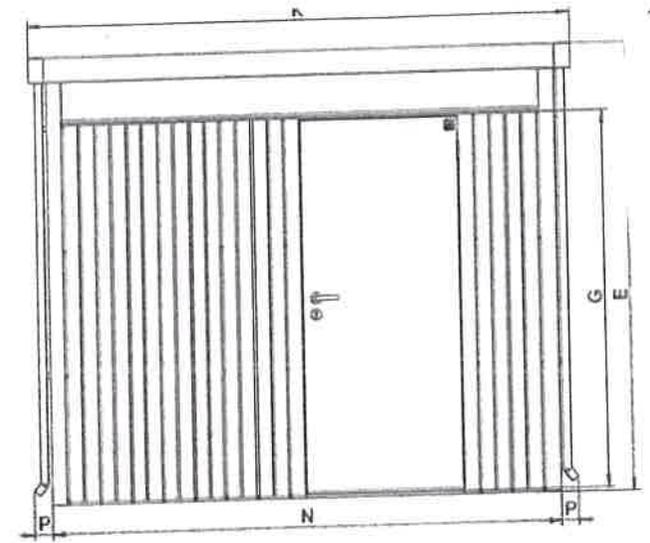

den

