Vermessungsverwaltung des Freistaates Sachsen
Landkreis Meißen

Remonteplatz 7
01558 Großenhain

Auszug aus dem Liegenschaftskataster

Liegenschaftskarte 1:1000

Erstellt am 13.03.2019

Flurstück: 1344/3
Gemarkung: Weinböhla (6104)

Gemeinde: Weinböhla
Kreis: Landkreis Meißen

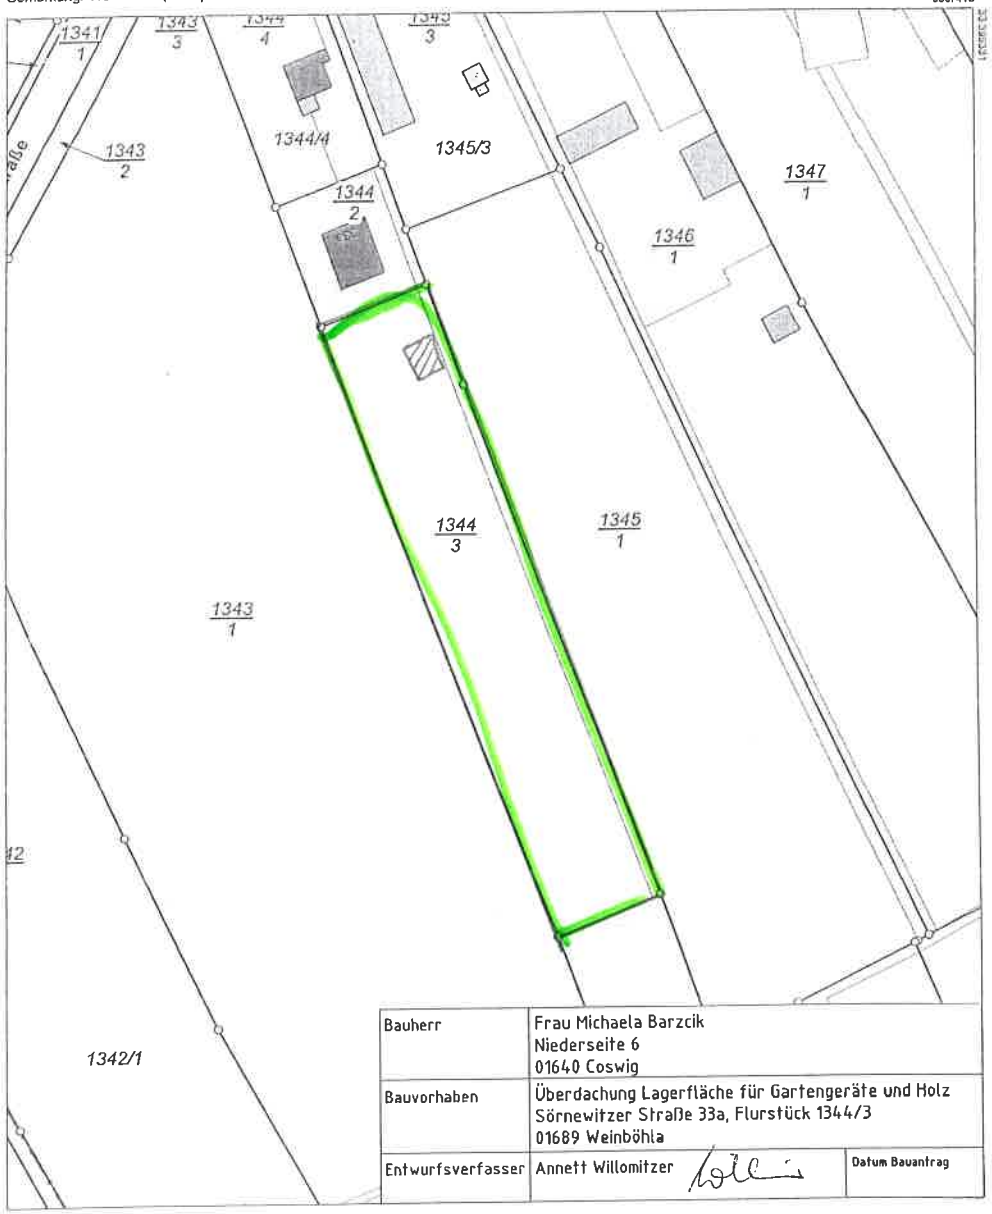

Bauherr	Frau Michaela Barzcik Niederseite 6 01640 Coswig
Bauvorhaben	Überdachung Lagerfläche für Gartengeräte und Holz Sörnewitzer Straße 33a, Flurstück 1344/3 01689 Weinböhla
Entwurfsverfasser	Annett Willomitzer — Datum Bauantrag

Maßstab 1:1000 0 10 20 30 Meter

Benutzung der Daten des Liegenschaftskatasters nach Maßgabe von § 13 des Sächsischen Vermessungs- und Katastergesetzes.
Der Auszug aus dem Liegenschaftskataster ist zur Entnahme von Maßen, insbesondere von Grenzmaßen oder Grenzabständen nicht geeignet
Gefertigt durch: Landkreis Meißen, Brauhausstraße 21, 01662 Meißen

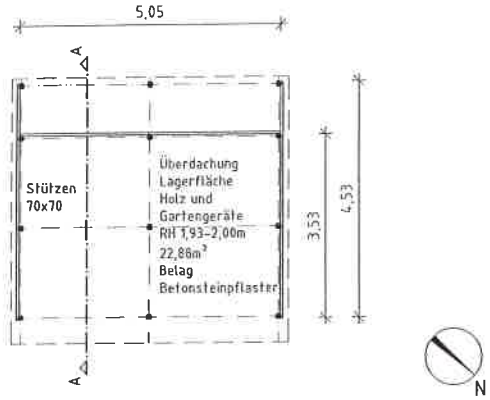

Grundriß

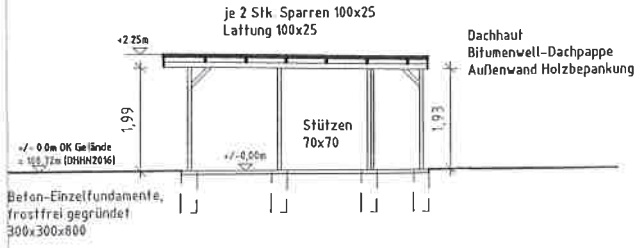

Schnitt AA

Bauvorhaben
Bauherr
Planer
Entwurfsverfass