




MAßSTAB 1:500



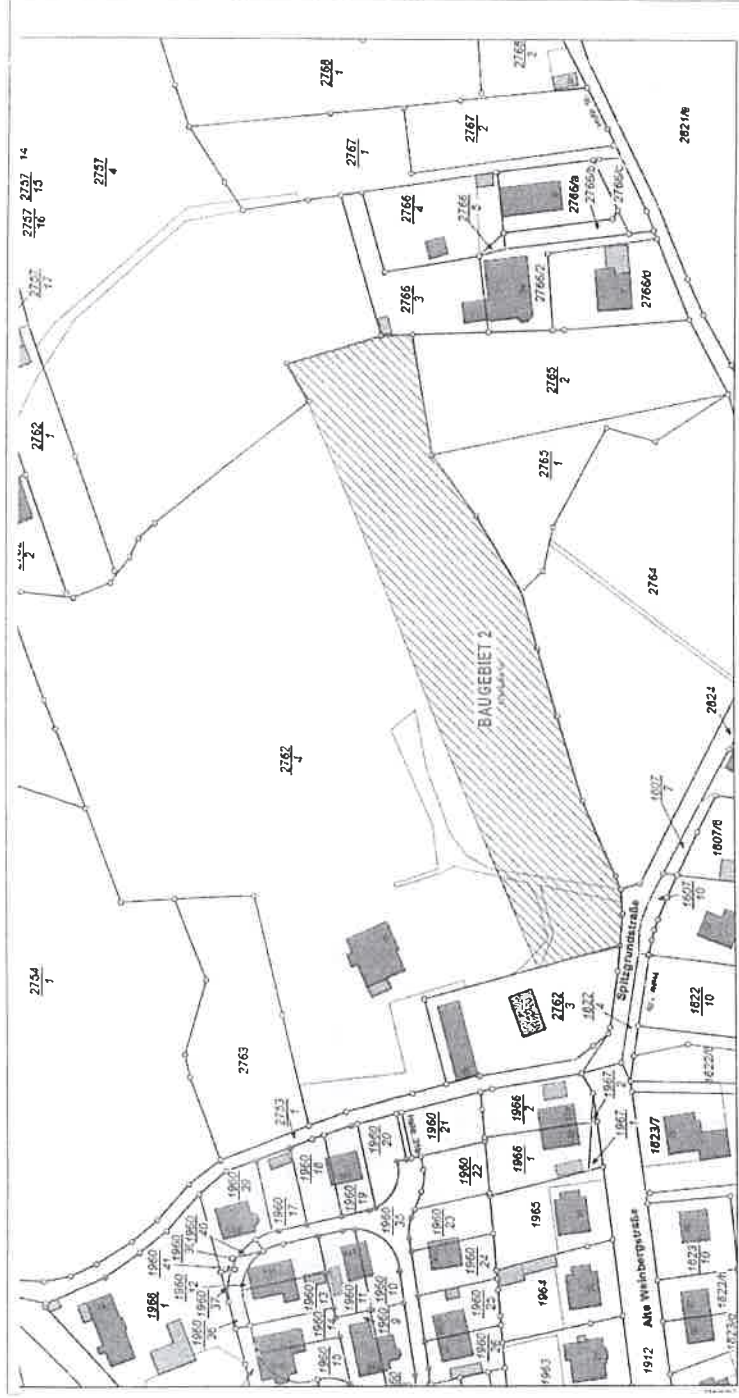

Vermessungsverwaltung des Freistaates Sachsen
Landkreis Meißen
Remontplatz 7
01558 Großenhain

Auszug aus dem
Liegenschaftskataster
Liegenschaftskarte 1:1000
Entwurf am 25.03.2019

BAUVRANFRAGE		BAUVRANFRAGE	
MAßSTAB 1:500	1	MAßSTAB 1:500	1
1:1000/1:500		1:1000/1:500	
A3		A3	
25.03.2019		25.03.2019	
Bebauung Spitzgrundstraße in Weinböhla Baugebiet 2 mit 9 Einfamilienhäusern		Bebauung Spitzgrundstraße in Weinböhla Baugebiet 2 mit 9 Einfamilienhäusern	

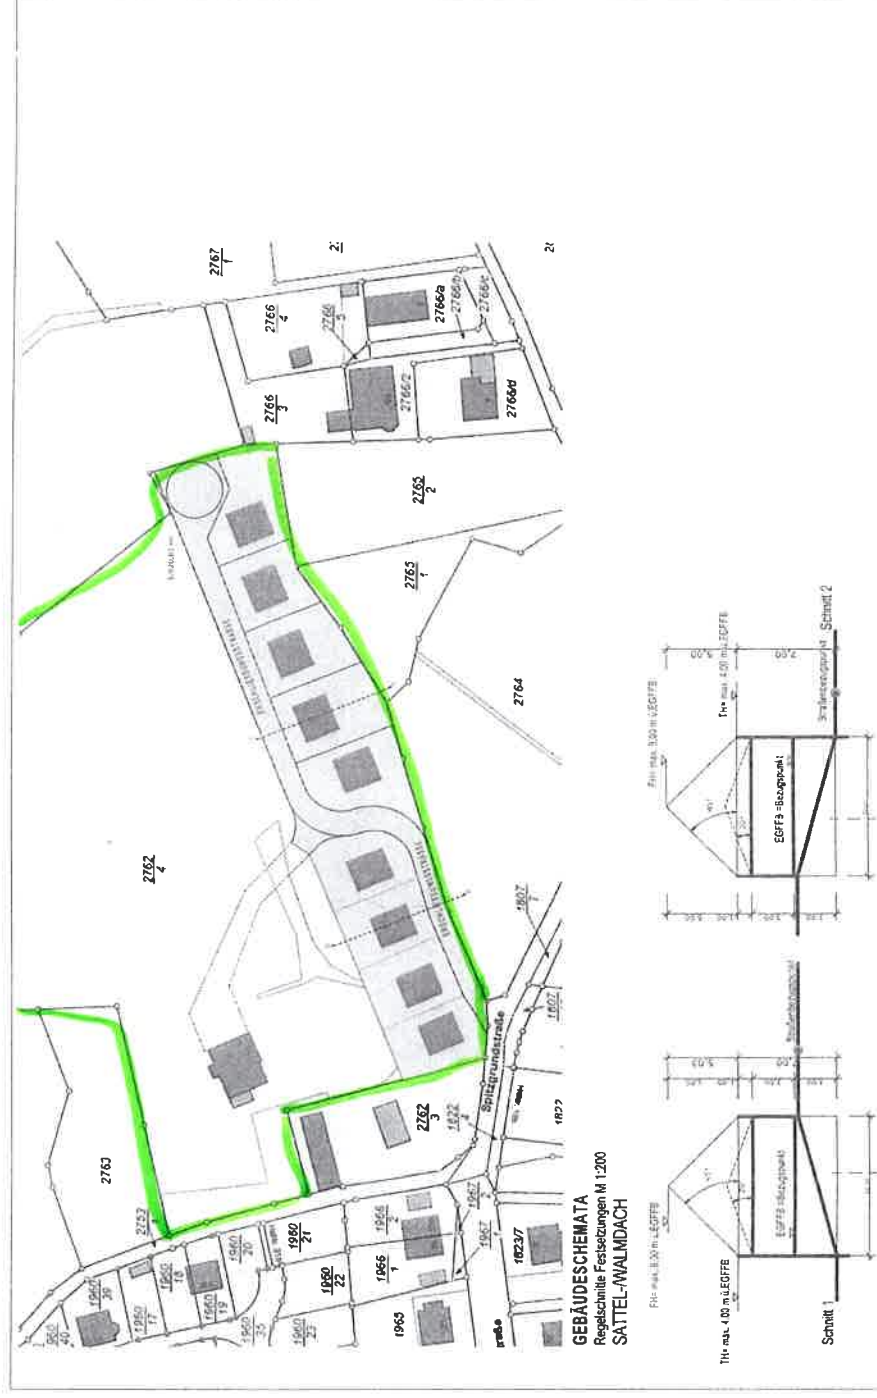

BAUVRANFRAGE		BAUVRANFRAGE	
MAßSTAB 1:500	2	MAßSTAB 1:500	2
1:1000/1:500		1:1000/1:500	
A3		A3	
25.03.2019		25.03.2019	
Bebauung Spitzgrundstraße in Weinböhla Baugebiet 2 mit 9 Einfamilienhäusern		Bebauung Spitzgrundstraße in Weinböhla Baugebiet 2 mit 9 Einfamilienhäusern	
