



# Auszug aus dem Liegenschaftskataster


Liegenschaftskarte 1:1000

Erstellt am 10.07.2019

Flurstück: 3567/1  
Gemarkung: Weinböhlen (6104)

Gemeinde: Weinböhlen  
Kreis: Landkreis Meißen

5667048

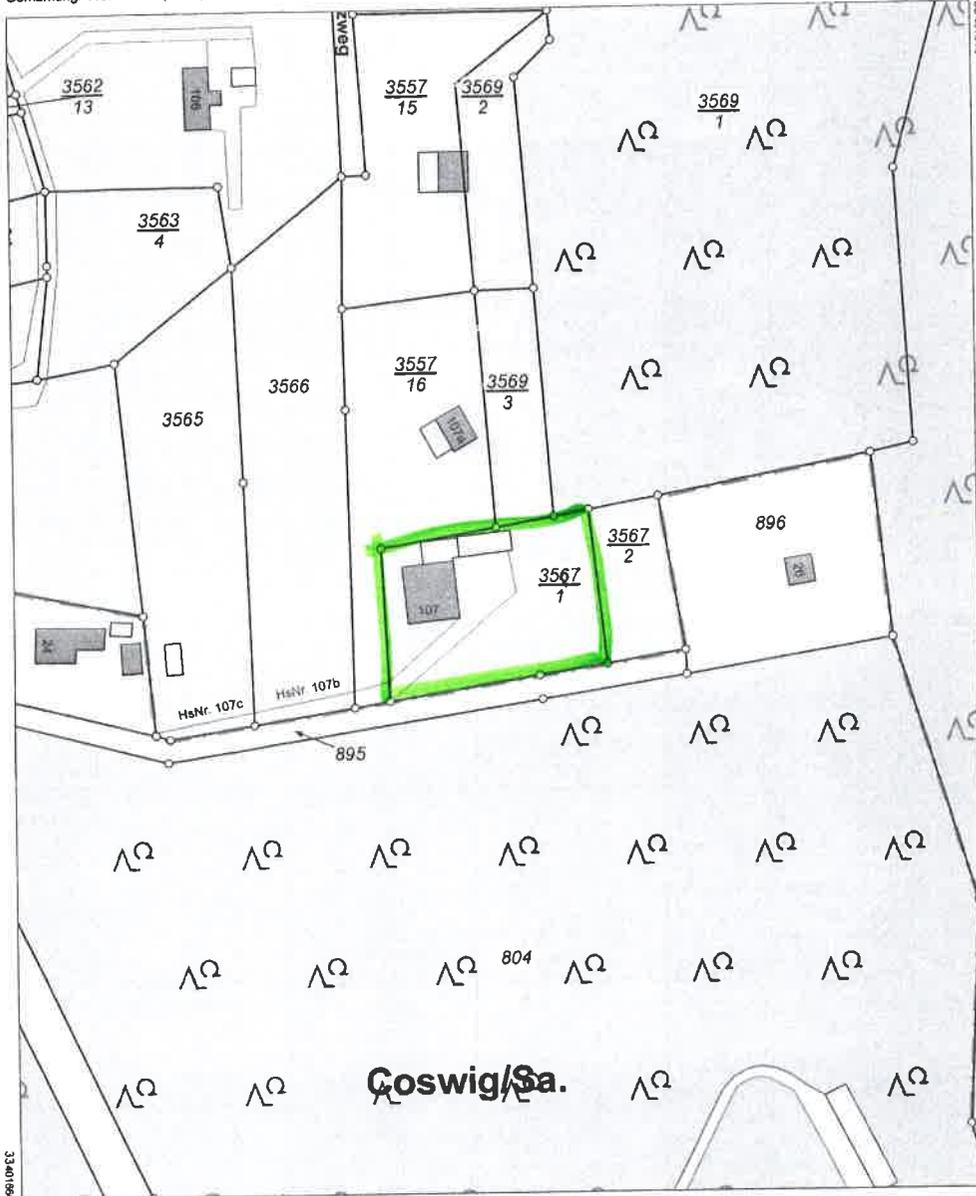

33.01.1965

5666828  
Maßstab 1:1000 Meter

Benutzung der Daten des Liegenschaftskatasters nach Maßgabe von § 13 des Sächsischen Vermessungs- und Katastergesetzes.  
Der Auszug aus dem Liegenschaftskataster ist zur Entnahme von Maßstäben, insbesondere von Grenzmaßen oder Grenzabständen nicht geeignet.  
Gefertigt durch: Landkreis Meißen, Brauhausstraße 21, 01662 Meißen

Ansicht Süden



Ansicht Osten

