



Vermessungsverwaltung des Freistaates Sachsen
Landkreis Meißen
Remonteplatz 7
01558 Großenhain


Auszug aus dem Liegenschaftskataster

Liegenschaftskarte 1:1000

Erstellt am 26.09.2019

Flurstück: 133/2
Gemarkung: Weinböhla (6104)

Gemeinde: Weinböhla
Kreis: Landkreis Meißen

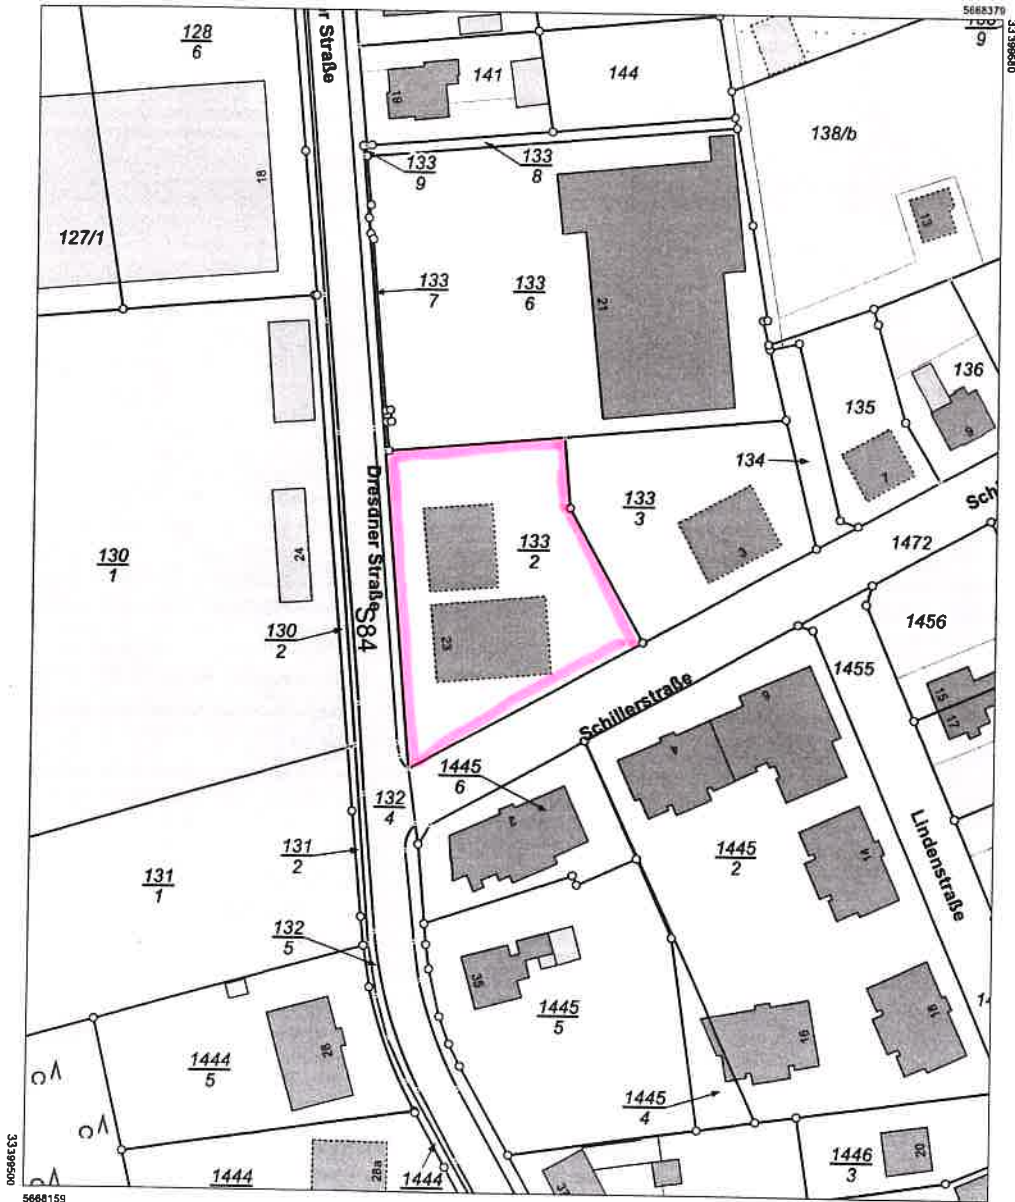

Maßstab 1:1000 0 10 20 Meter

Benutzung nach Maßgabe § 4 der Durchführungsverordnung zum Sächsischen Vermessungs- und Katastergesetz
Der Auszug aus dem Liegenschaftskataster ist zur Entnahme von Maßen, insbesondere von Grenzmaßen oder Grenzabständen nicht geeignet.
Gefertigt durch: Landkreis Meißen, Brauhausstraße 21, 01662 Meißen

Darstellungsgrenze

