


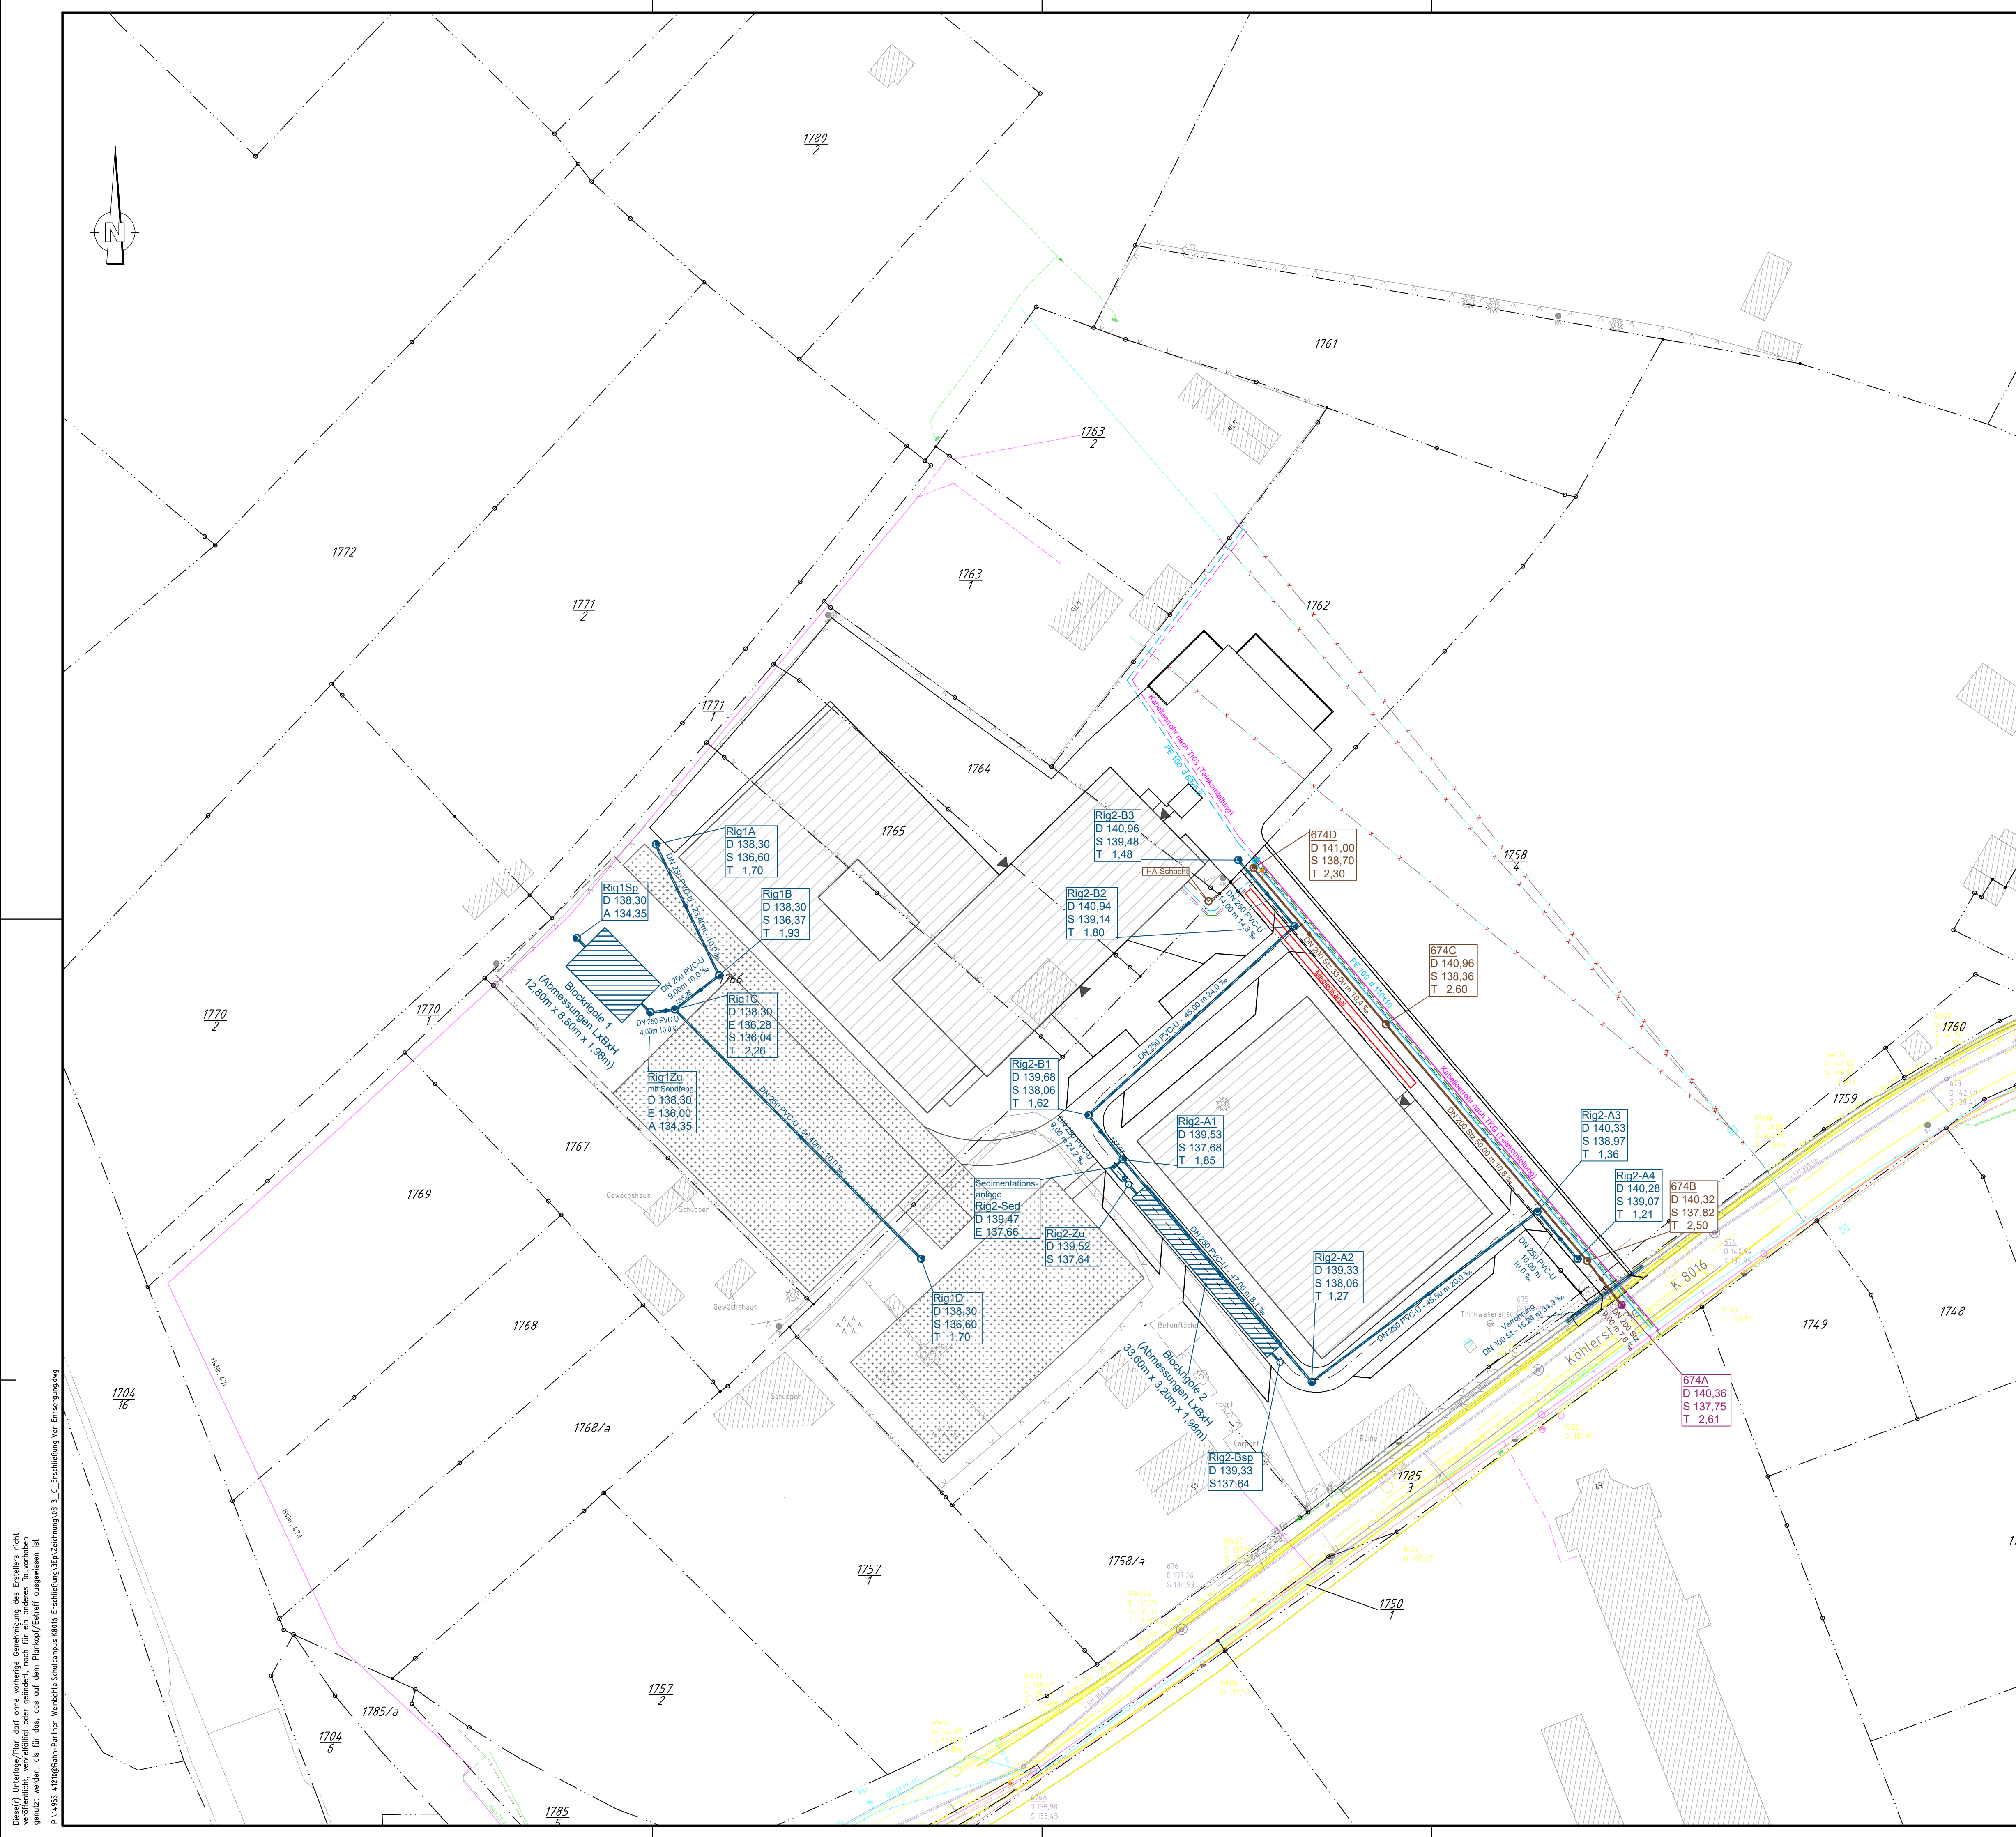

Legende - Bestand

- Flurstücksgrenze
- Flurstücksnummer
- Nutzungsgrenze
- Zaun
- Mauer
- Laubbaum/Nadelbaum
- Straßenablauf
- Mast
- Gebäude
- Mischwasserkanal
- Trinkwasser
- Trinkwasser lage unsicher
- NS Freileitung
- NS Kabel
- MS Freileitung
- Beleuchtungskabel
- Telekom Kabelkanal/Erdkabel
- DVB Kabeltrasse

Legende
geplante Maßnahme Kreisstraßenbauamt K 8016 BA3.2
(VORENTWURF, Stand März 2019)

- Straßenplanung
- Umverlegung Mischwasserkanal
- Regenwasserkanal
- Rigole

Legende

aretz&wisk, architekten. Part GmbH (Stand 05.11.2019)

- Gebäude
- Zuwegung / Feuerwehrzufahrt
- Sportbereich
- Grünfläche Rasen

Legende - Planung

- Hochbord
- Tiefbord
- Bordabsenkung
- SW-Schacht / RW-Schacht
- RW-Schacht
- Schmutzwasserkanal
- Hausanschluss Schmutzwasser
- Regenwasserkanal
- Rigolen-Boxen
- Medienkanal
- Trinkwasser
- Hausanschluss Trinkwasser
- Unterflurhydrant
- Trinkwasser außer Betrieb
- Ventilanbohrarmaturen
- Kabelleerrohr Zuleitung
- Kabelleerrohr Ableitung
- NS-Kabel
- NS-Kabel HA
- DN 1000 Beton
- DN 1000 PVC
- DN 250 Stz
- DN 150
- DN 250
- Verbindung Gymnasium - Sporthalle
- PE 100 d 125 x 11,4
- DN 32 PE-HD, PN 10
- 4x DN 8 (nach TKG)
- 7x DN 4 (nach TKG)
- 4x DN 8 (nach TKG)
- 7x DN 4 (nach TKG)

Anmerkung
Die Grenzen wurden der Planung von aretz&wisk entnommen und dienen nur Übersichtszwecken!
(Stand 11/2019)
Der tatsächliche Grenzverlauf kann im Einzelfall von der Darstellung abweichen!
Der Medienbestand wurde aus den übermittelten Bestandsplänen der Medienträger nachrichtlich
übernommen und dienen nur Übersichtszwecken!
Die örtliche Lage und Tiefenlage des Medienbestandes kann zum Teil von der eingetragenen Lage
abweichen.

C	Rohrgraben Verröhrung und Medienkanal ergänzt	14.01.2020	Jäger	Rolin
B	Dimension SW/TW und lage Hydrant geändert	09.01.2020	Jäger	Thörner
A	Grenze des räumlichen Geltungsbereiches des B-Plans	13.11.2019	Jäger	Rolin
Index	Änderung/Ergänzung	Datum	gezeichnet	geprüft

Dr. P. Rahn & Partner Gemeinnützige
Schulgesellschaft mbH
Salomonstraße 10, 04103 Leipzig

Projekt Nr.: 14953/41210
Unterlage Nr.: 3
Blatt Nr.: 3 C

MoCon Ingenieure GmbH
Bremer Straße 65, 01067 Dresden
Fax 0351/42436-29 Telefon 0351/42436-0

Entwurfs-/Genehmigungsplanung

gezeichnet	Datum	Name	Unterschrift
09.01.2020	04.11.2019	Jäger	
bearbeitet	04.11.2019	Thörner	
geprüft	14.01.2020	Moser	

Erschließung

Gymnasium und Sporthalle an der
Köhlerstraße in Weinböhla

Maßstab: 1 : 500

Lagebezug: ETRS89
Höhenbezug: DHNM2016

Antragsteller:

..... den

.....

Auftraggeber

Erschließungsplan
Ver- und Entsorgung

Planfertiger: 14. Januar 2020
Dresden, den

MoCon Ingenieure GmbH
Bremer Straße 65, 01067 Dresden
Fax 0351/42436-29 Telefon 0351/42436-0
MoCon Ingenieure GmbH

Dieser() Unterlage/Plan darf ohne vorherige Genehmigung des Erstellers nicht
veröffentlicht, vervielfältigt oder geändert, noch für ein anderes Bauvorhaben
genutzt werden, da für ihn, das aus dem Planung/Projekt übernommen ist.
P:\14953-41210\Gehäuse-Partner-Kreisbau-Schulcampus-88%Erstellung\B3-C_Erstellung_Ver-Ergänzung.dwg