Vermessungsverwaltung des Freistaates Sachsen
Landkreis Meißen

Remonteplatz 7
01558 Großenhain

Auszug aus dem Liegenschaftskataster

Liegenschaftskarte 1:1000

Erstellt am 13.02.2020

Flurstück: 2407
Gemarkung: Weinböhla (6104)

Gemeinde: Weinböhla
Kreis: Landkreis Meißen

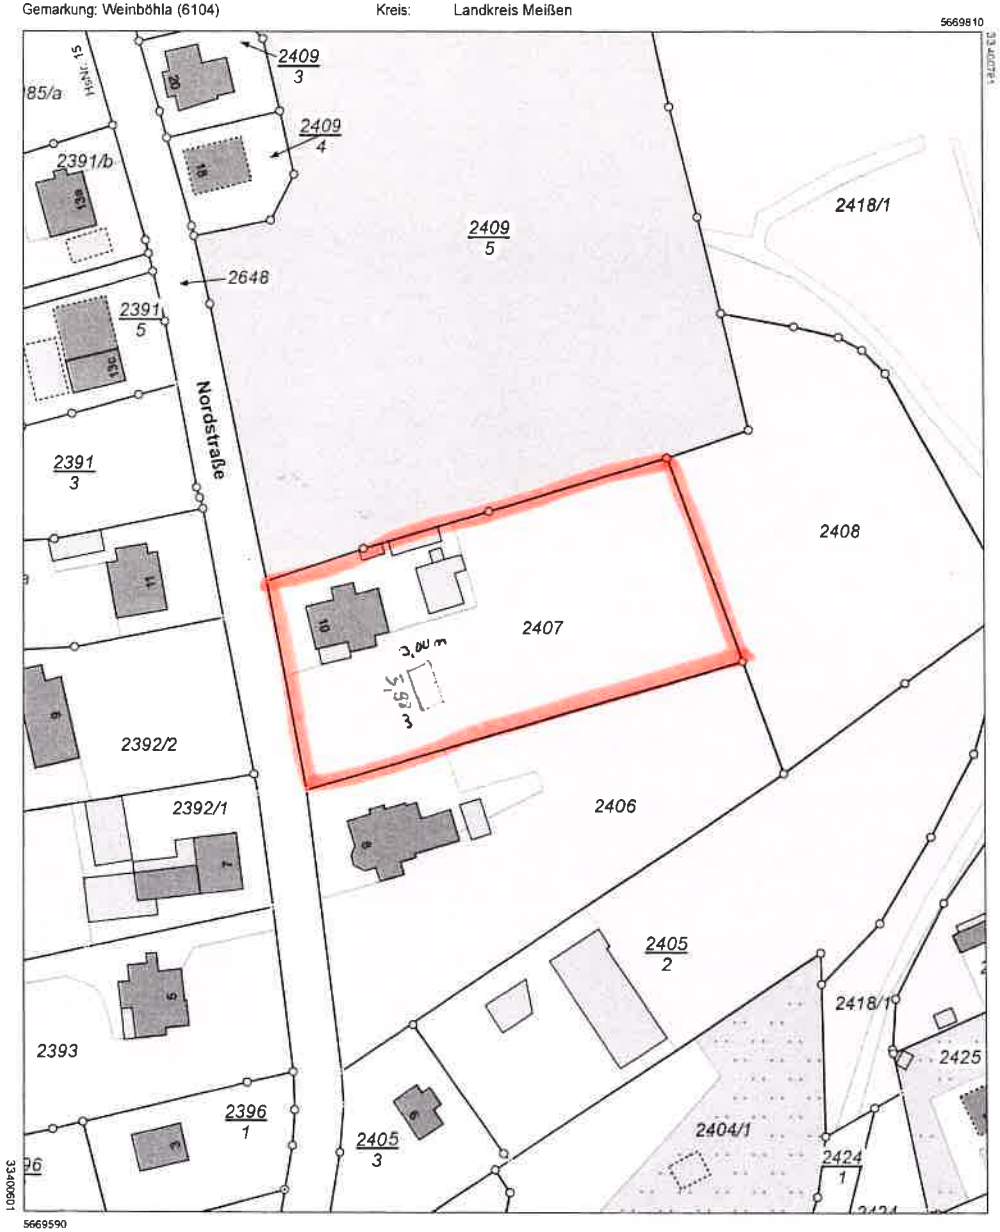

Maßstab 1:1000 Meter

Benutzung nach Maßgabe § 4 der Durchführungsverordnung zum Sächsischen Vermessungs- und Katastergesetz
Der Auszug aus dem Liegenschaftskataster ist zur Entnahme von Maßen, insbesondere von Grenzmaßen oder Grenzabständen nicht geeignet.
Gefertigt durch: Landkreis Meißen, Brauhausstraße 21, 01662 Meißen

Anlage zum Bauantrag

BV Gartenhaus Evelin Thummerer, Nordstr. 10, 01689 Weinböhla

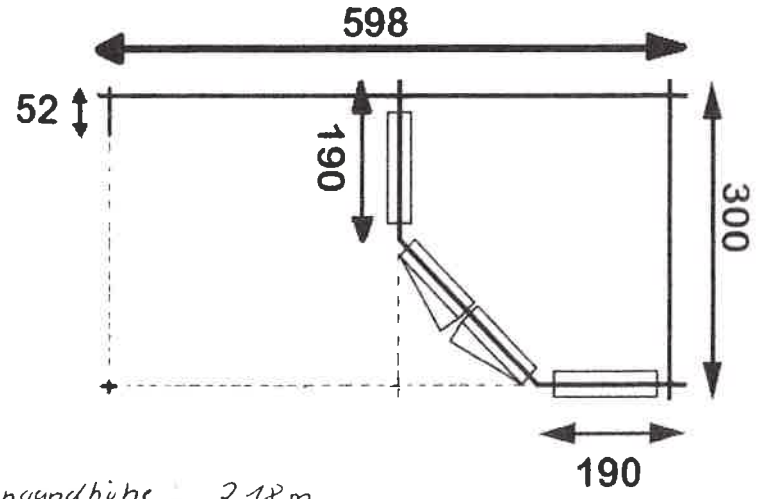

Seitenwandhöhe: 2,18 m
Gesamthöhe: 2,60 m