Anlage: 20210428_TA_Ö_0313-2021.1

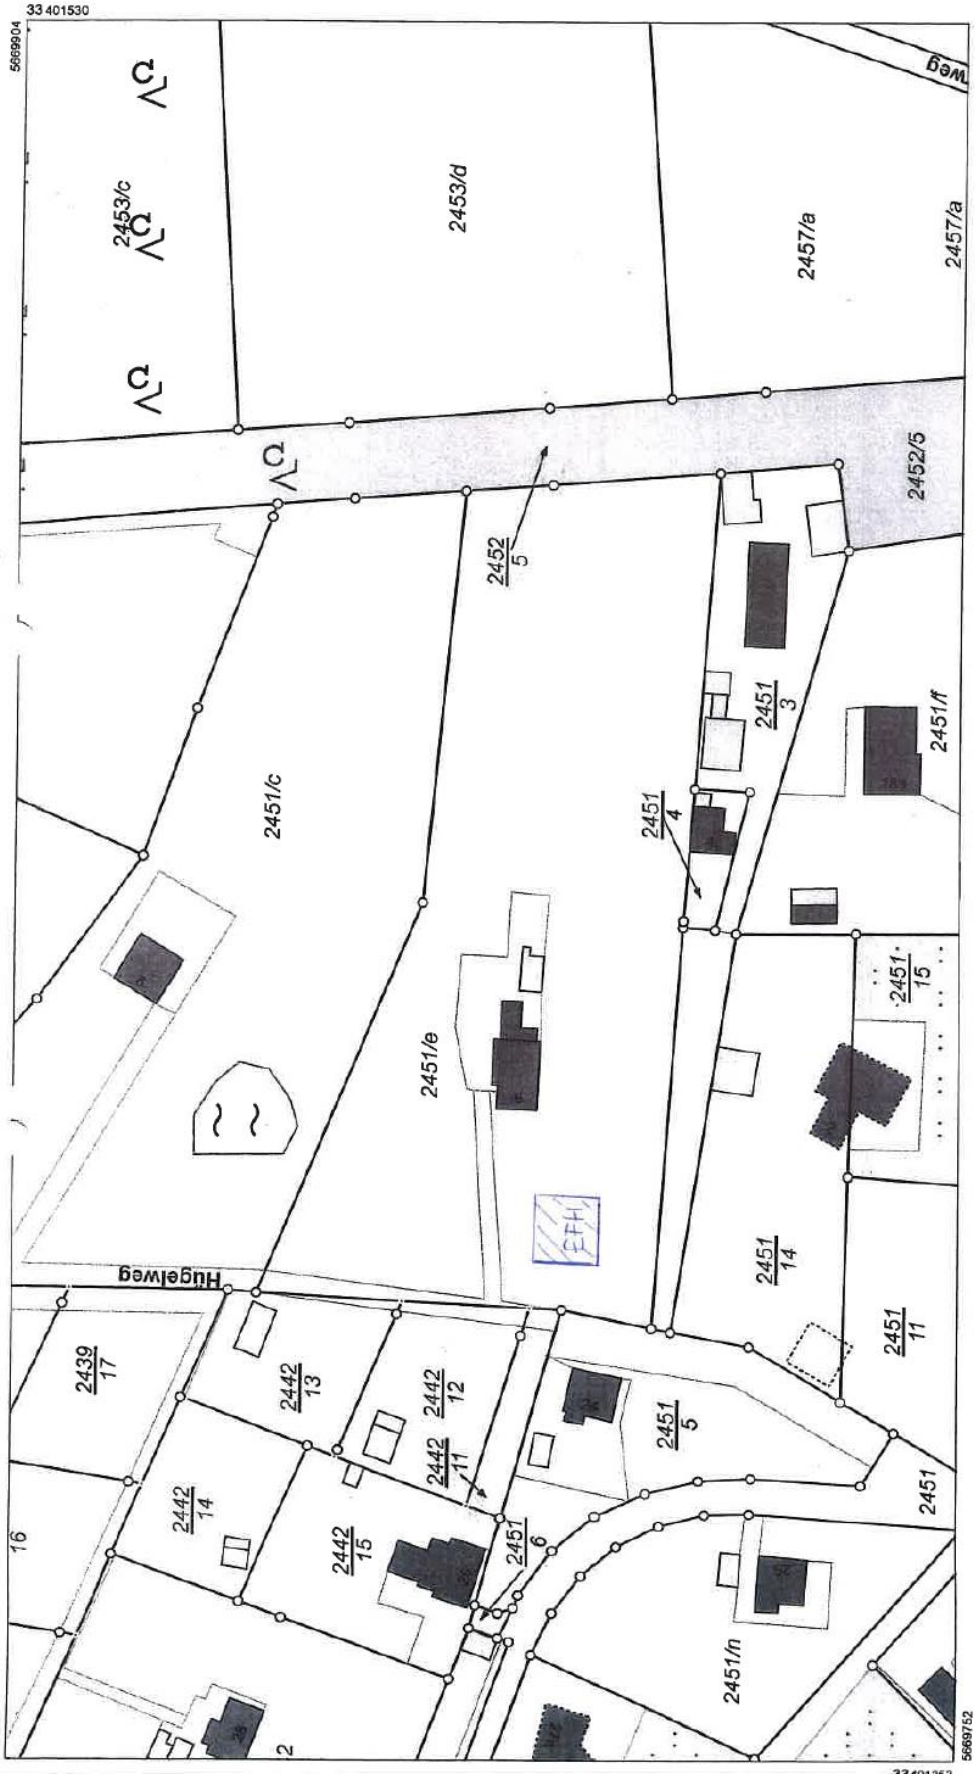

Auszug aus dem Liegenschaftskataster

Liegenschaftskarte 1:1000

Erstellt am 16.09.2020

Vermessungsverwaltung des Freistaates Sachsen
Landkreis Meißen
Remonteplatz 7
01558 Großenhain

Gemeinde: Weinböhla
Kreis: Landkreis Meißen

Flurstück: 2451/e
Gemarkung: Weinböhla (6104)

Maßstab 1:1000 0 10 20 30 Meter

Benutzung nach Maßgabe § 4 der Durchführungsverordnung zum Sächsischen Vermessungs- und Katastergesetz.

Der Auszug aus dem Liegenschaftskataster ist zur Entnahme von Maßen, insbesondere von Grenzmaßen oder Grenzabständen nicht geeignet.

Gefertigt durch: Landkreis Meißen,
Brauhausstraße 21, 01662 Meißen