
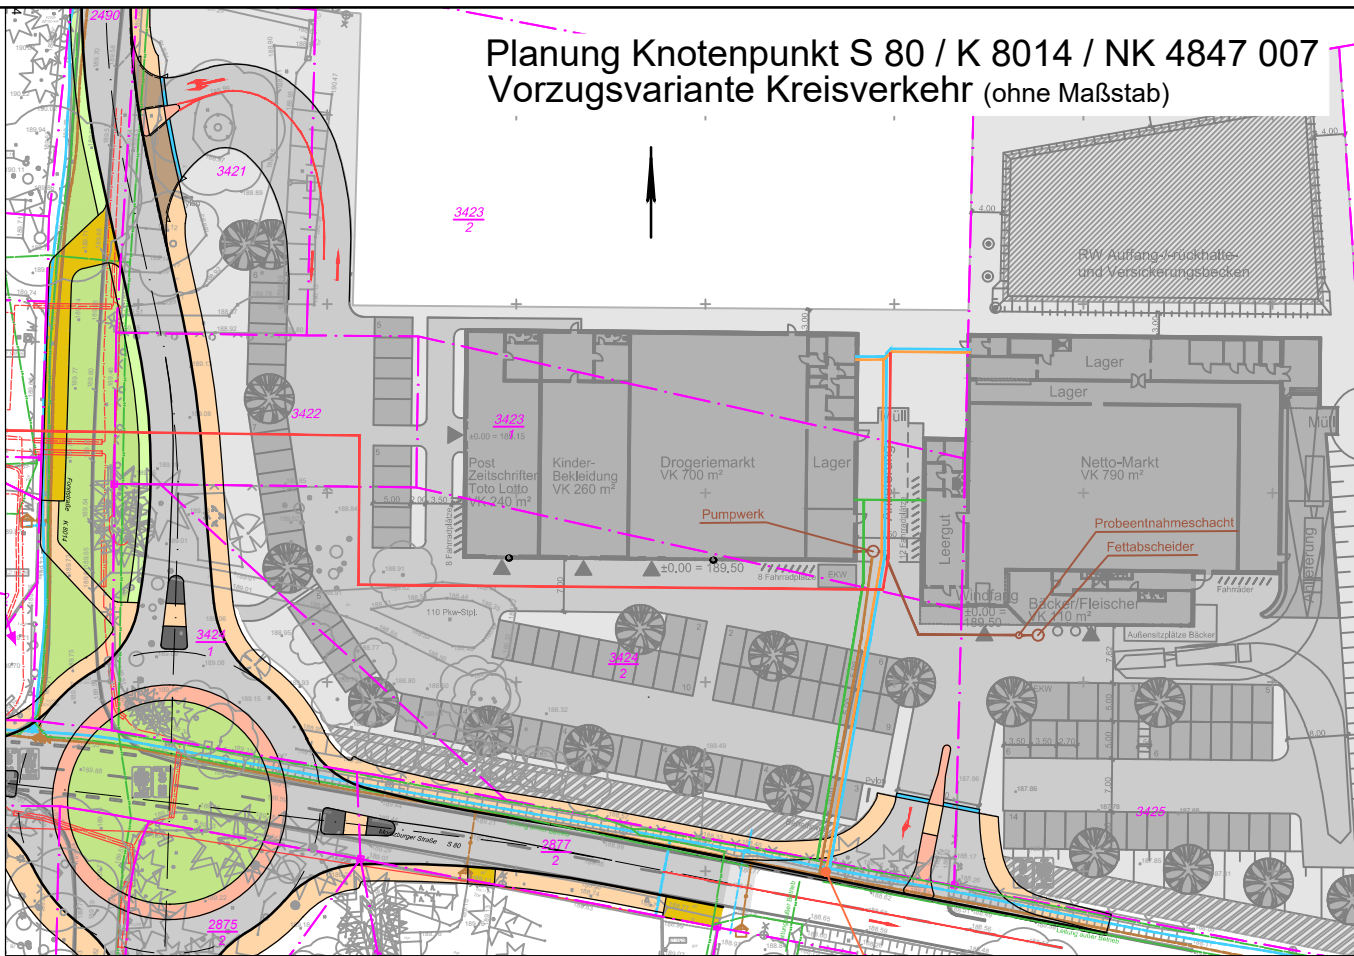


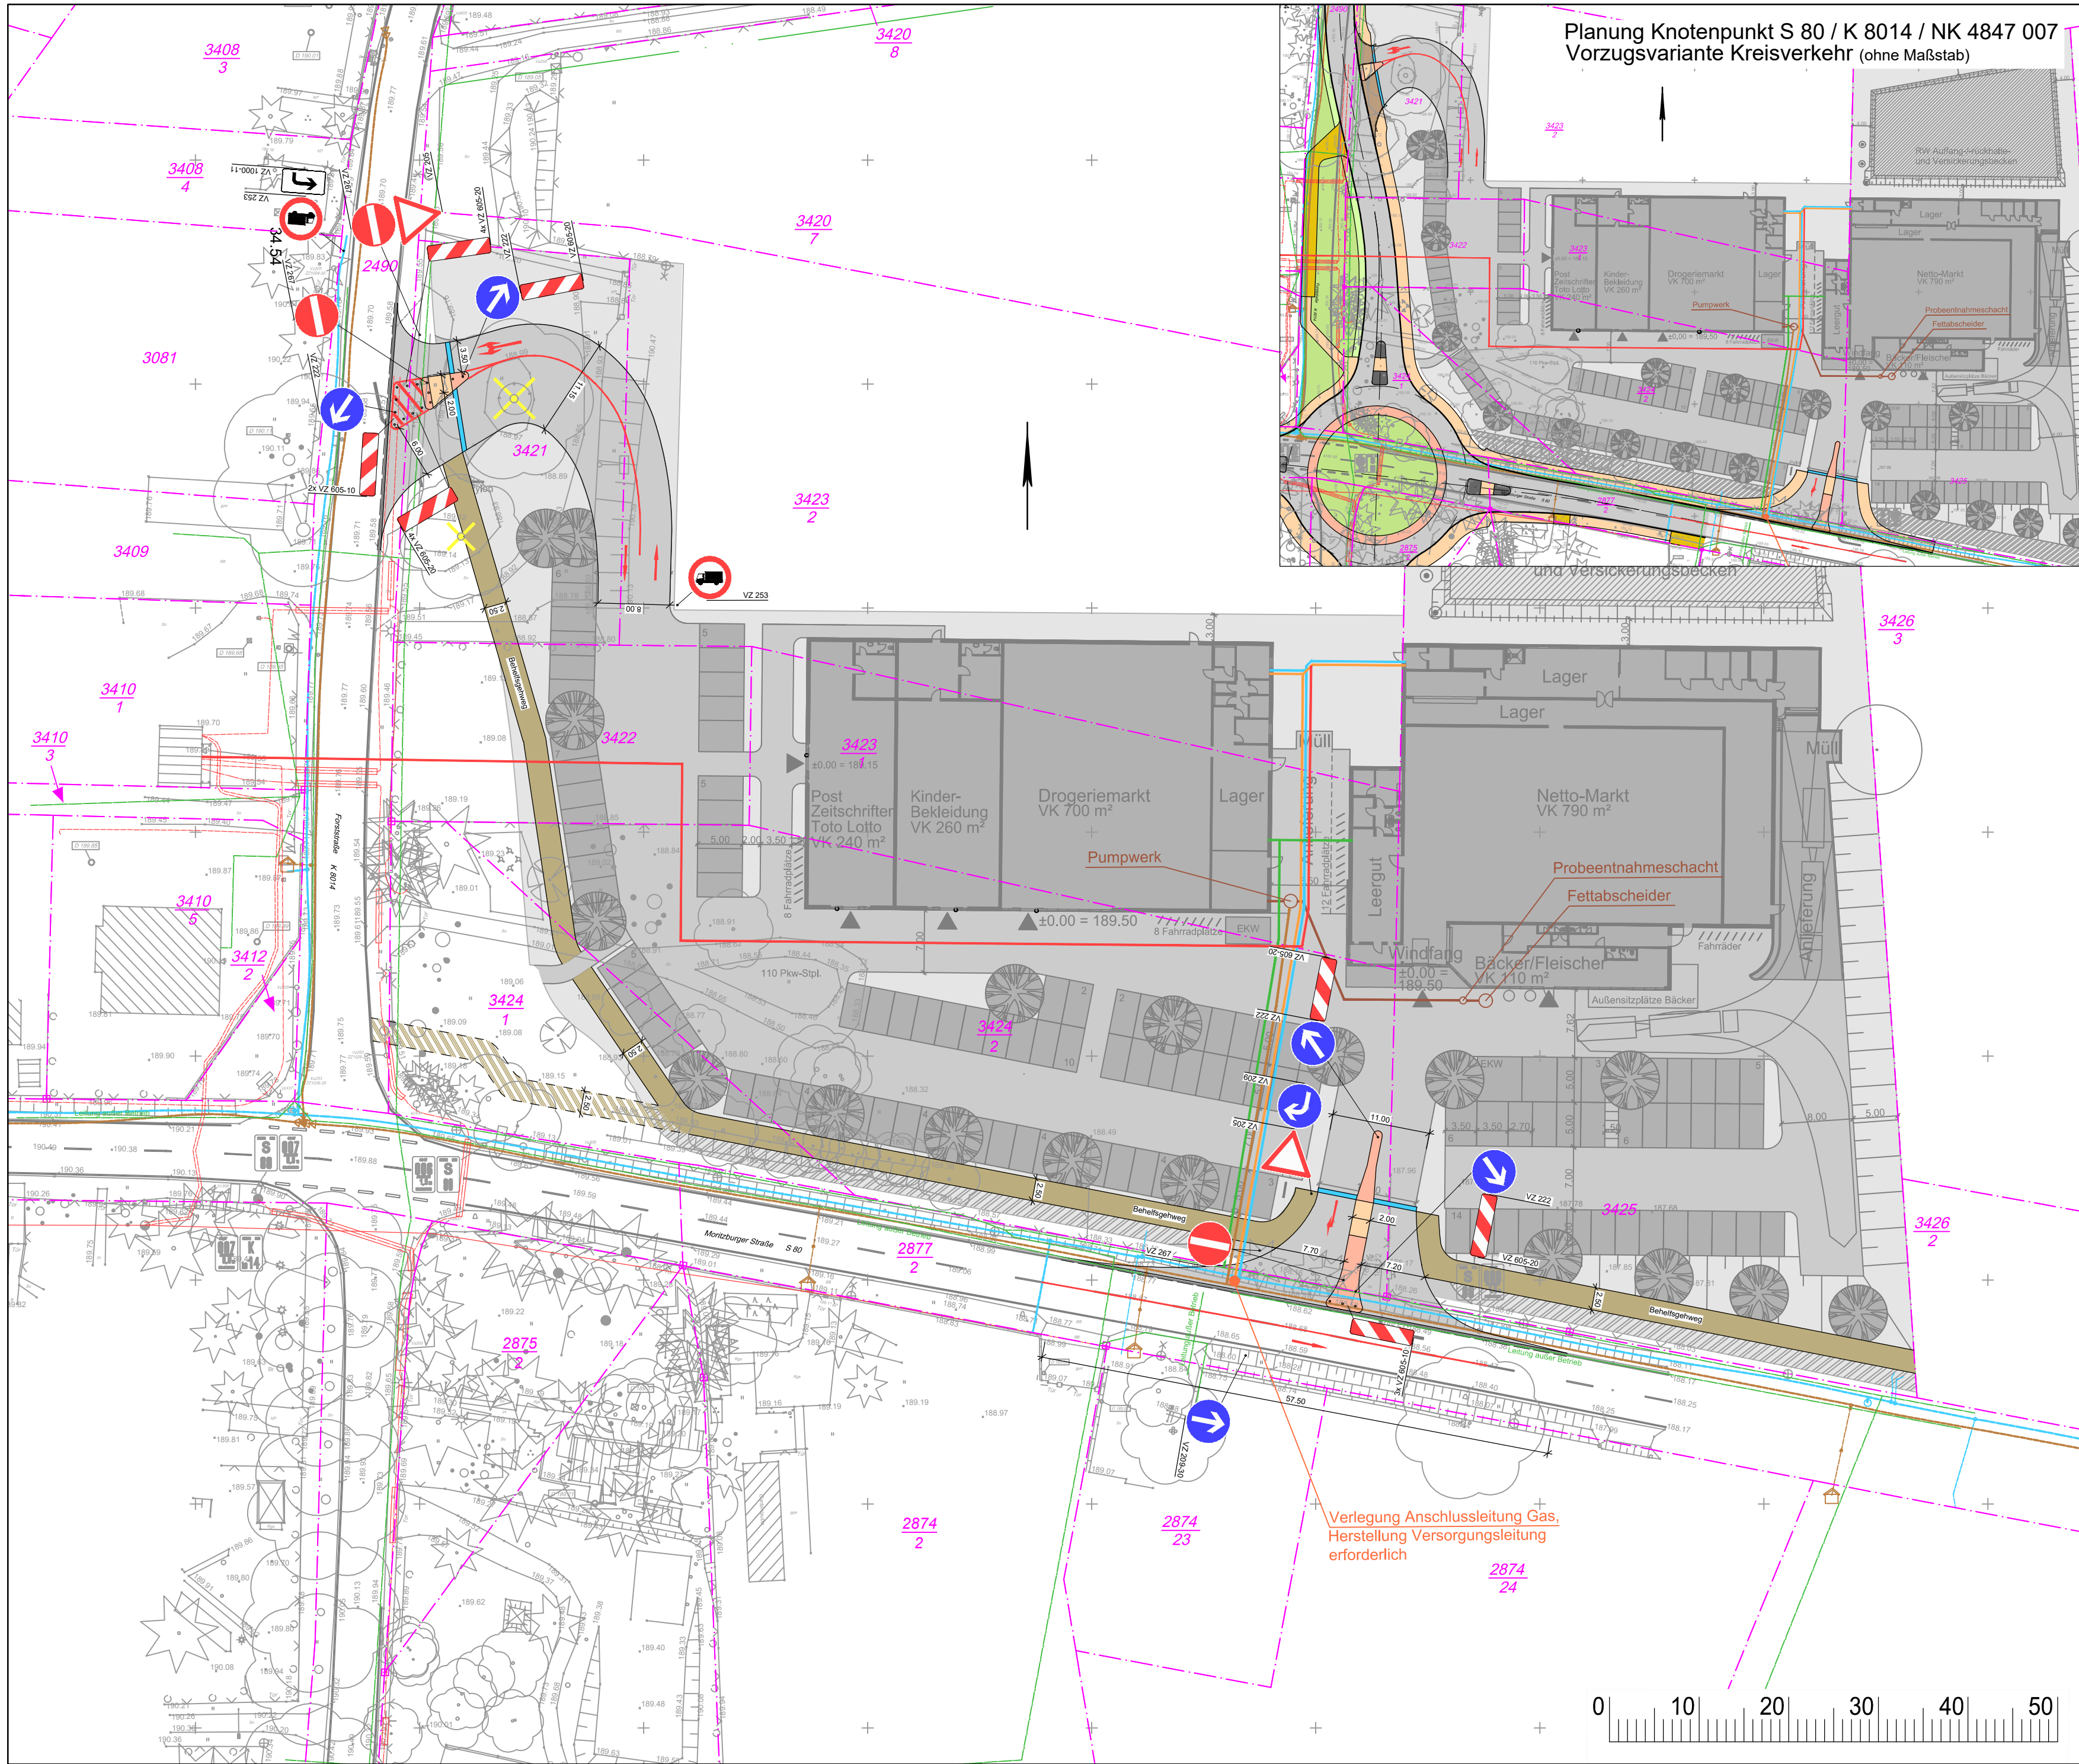

Versorgungseinrichtungen

vorhanden

- Trinkwasserleitung
- E-Freileitung
- E-Leitung (NS)
- E-Leitung (MS)
- E-Schaltschrank
- Straßenbeleuchtung
- Telekommkabel
- DFÜ-Kabel

geplant

- Hausanschluss Gasniederdruck
- Hausanschluss Trinkwasser
- Strom-Hausanschluss
- Telekom-Hausanschluss

Entwässerung

vorhanden

- Druckrohrleitung Schmutzwasser

geplant

- Druckleitung Schmutzwasser Hausanschl. Schmutzwasser

GEMEINDE WEINBÖHLA



Vorhabenbezogener Bebauungsplan Nr. 06/2018
'Nahversorgung Moritzburger Straße'

Erschließungsplan Ver- und Entsorgung

Entwurf
Fassung vom 15.04.2021

Maßstab: 1 : 500