

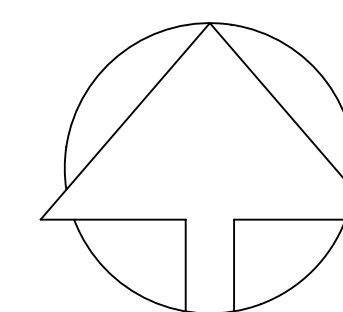


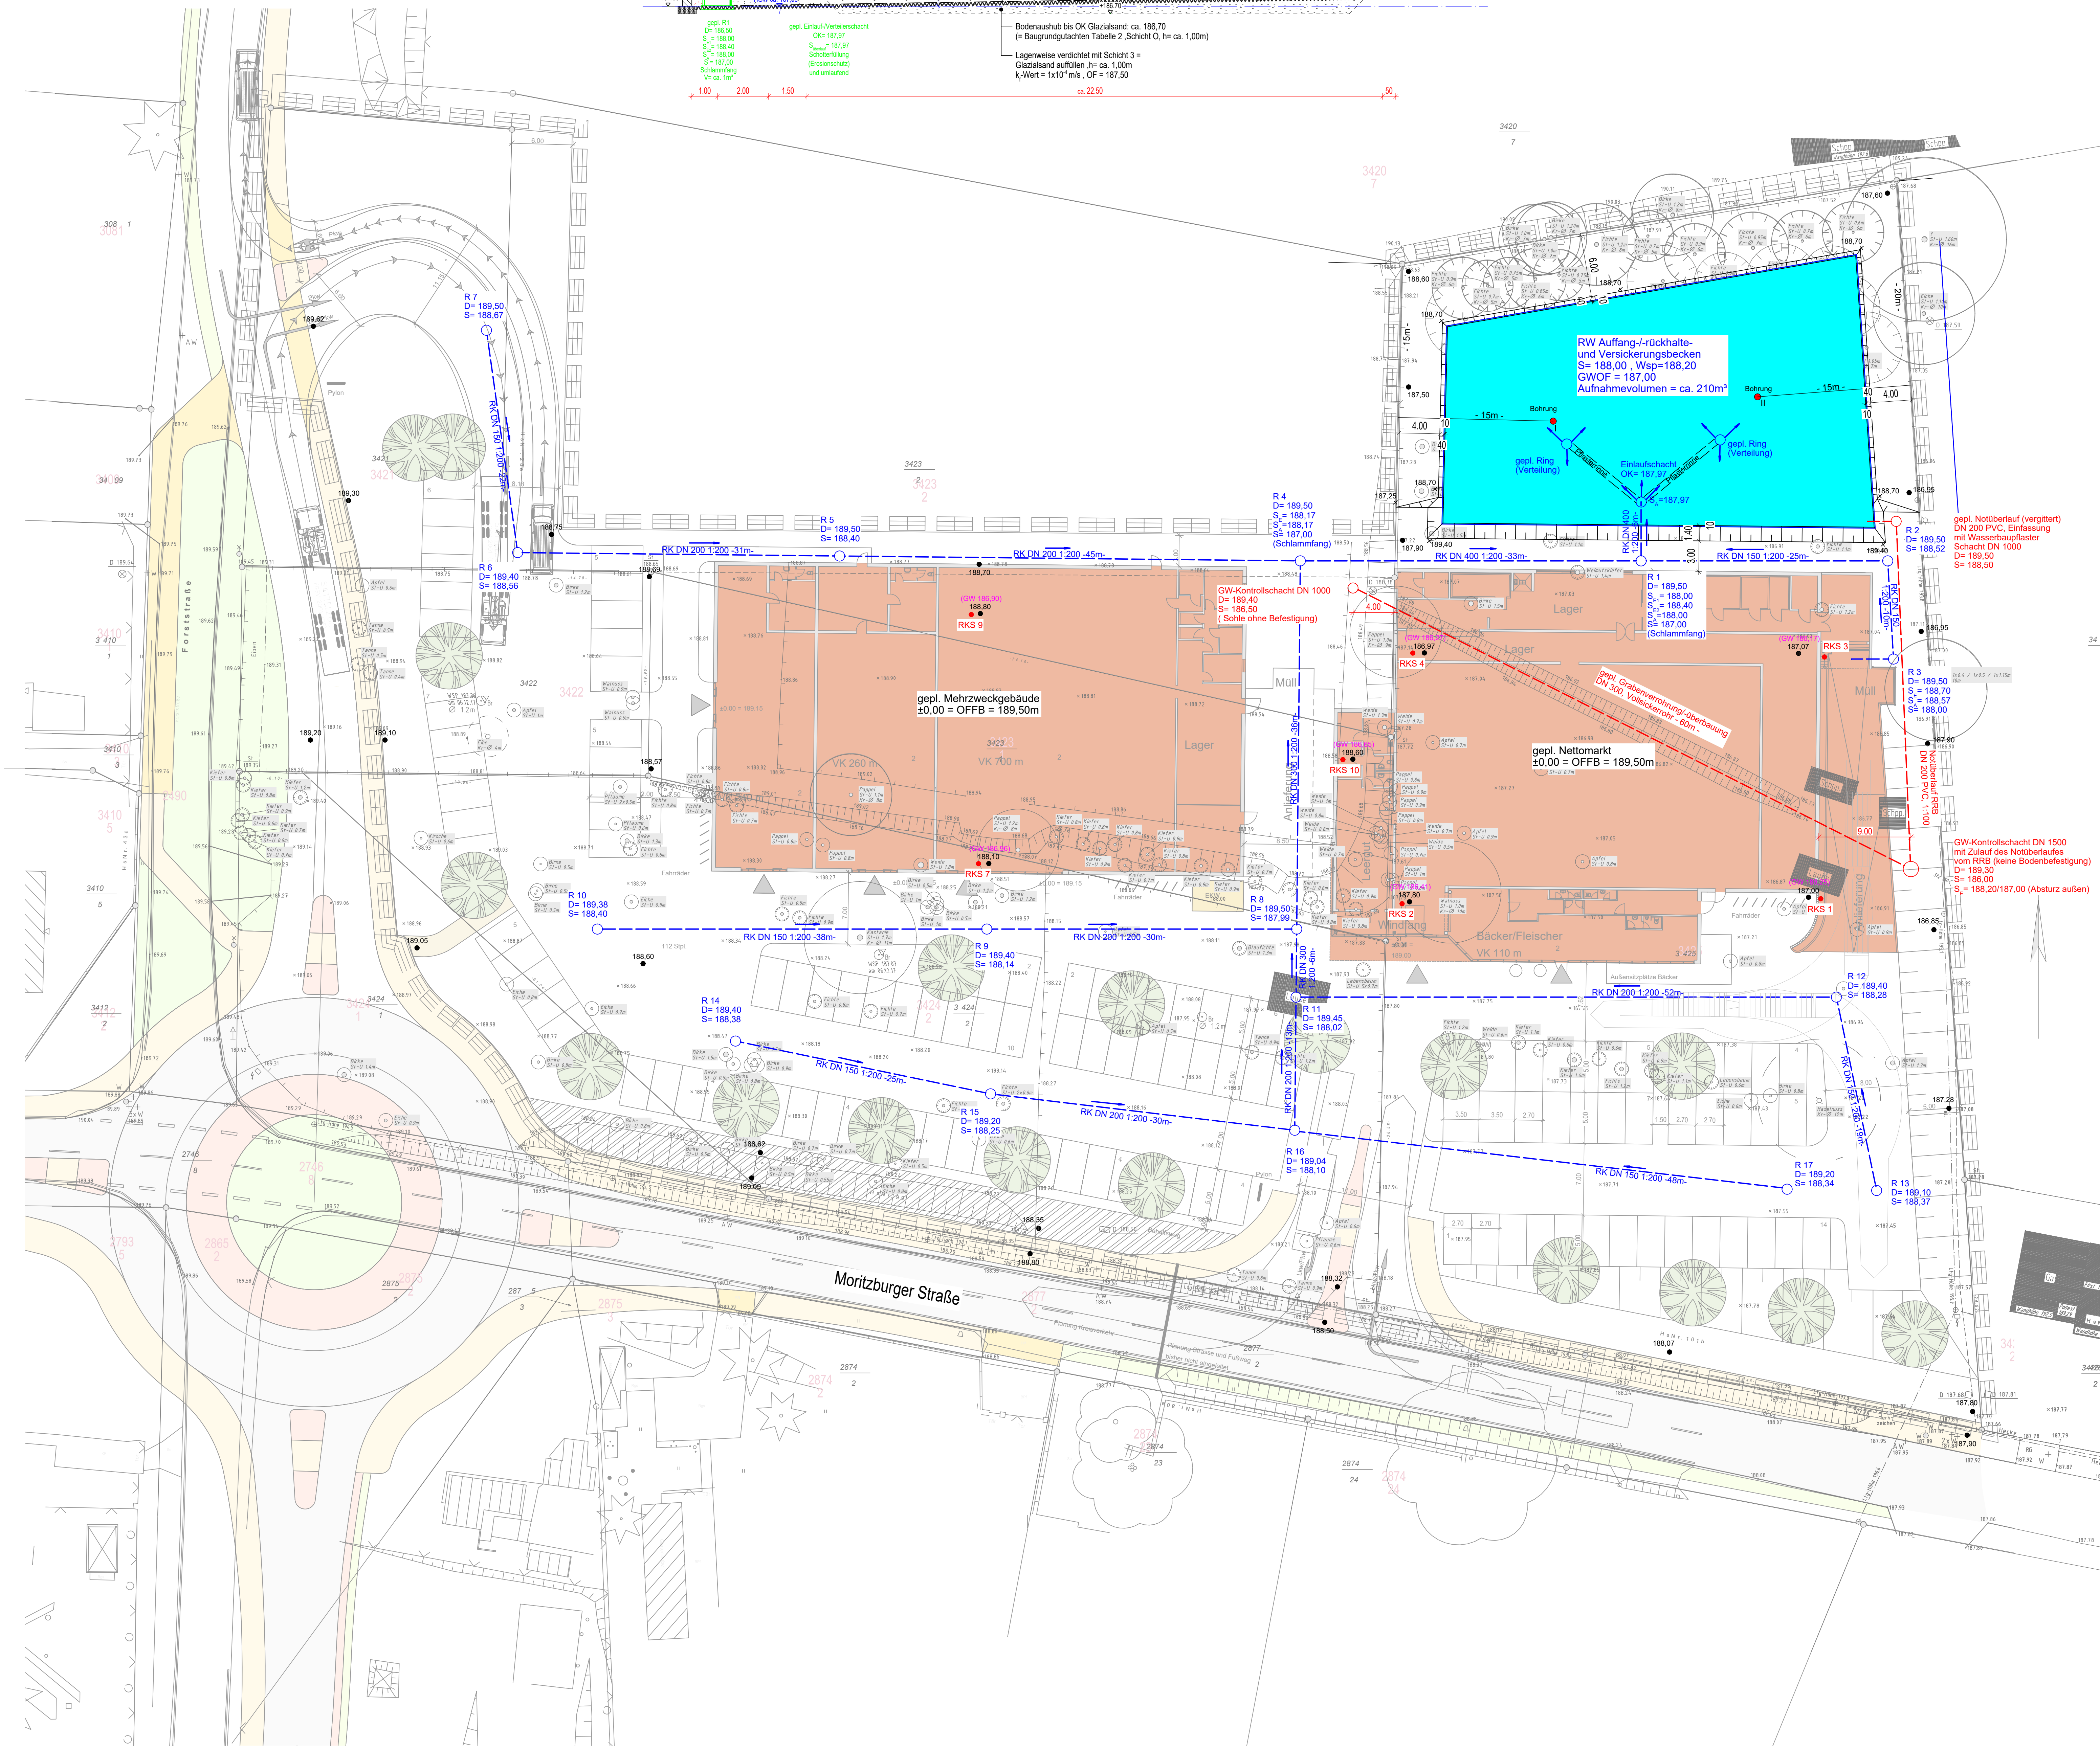

GEMEINDE WEINBÖHLA

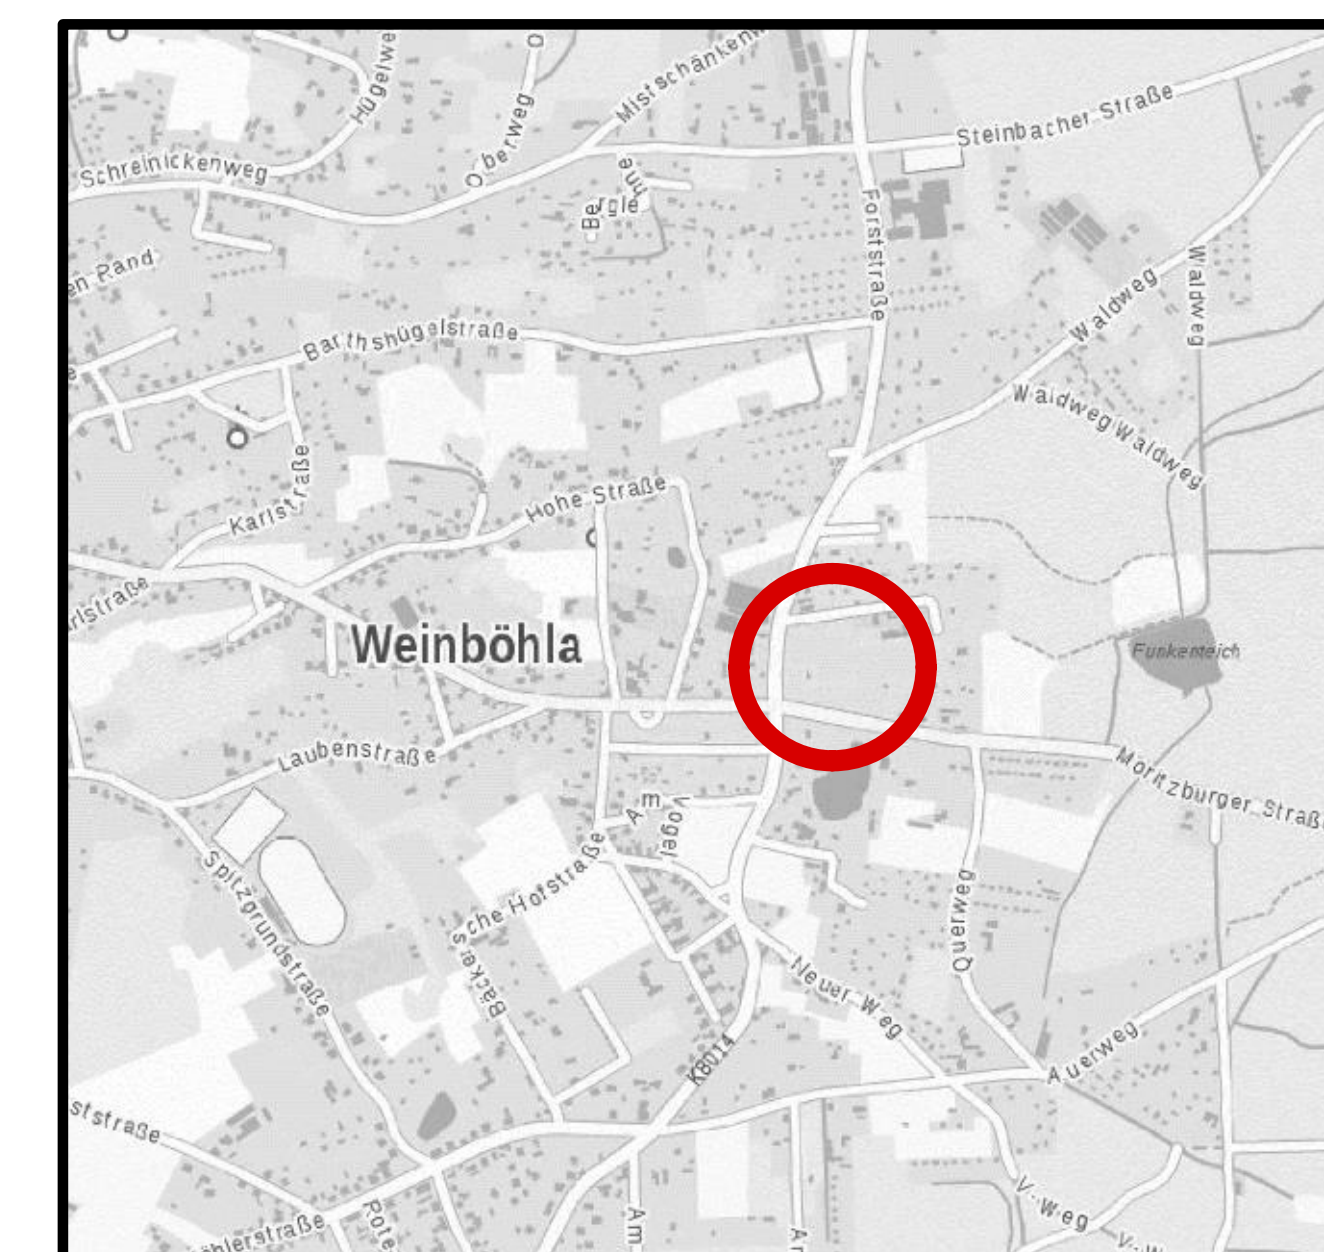

Vorhabenbezogener Bebauungsplan Nr. 06/2018
" Nahversorgung Moritzburger Straße"

Erschließungsplan Ver- und Entsorgung (Regenentwässerung/Grabenverrohrung/-überbauung)

Entwurf
Fassung vom 12.10.2021

Maßstab 1:250

Ing.-Büro Dipl.-Ing. W. Oestereich
Zul.-Nr. 50231 (Ing.-Kammer Sachsen)
PLANUNG * PROJEKTMANAGEMENT
BAULEITUNG * BAUÜBERW.-SI-KOORD.
Weinberg-Str. 90, 01129 Dresden
Tel./Fax 0351/4595007, Funk 0172/3540958