

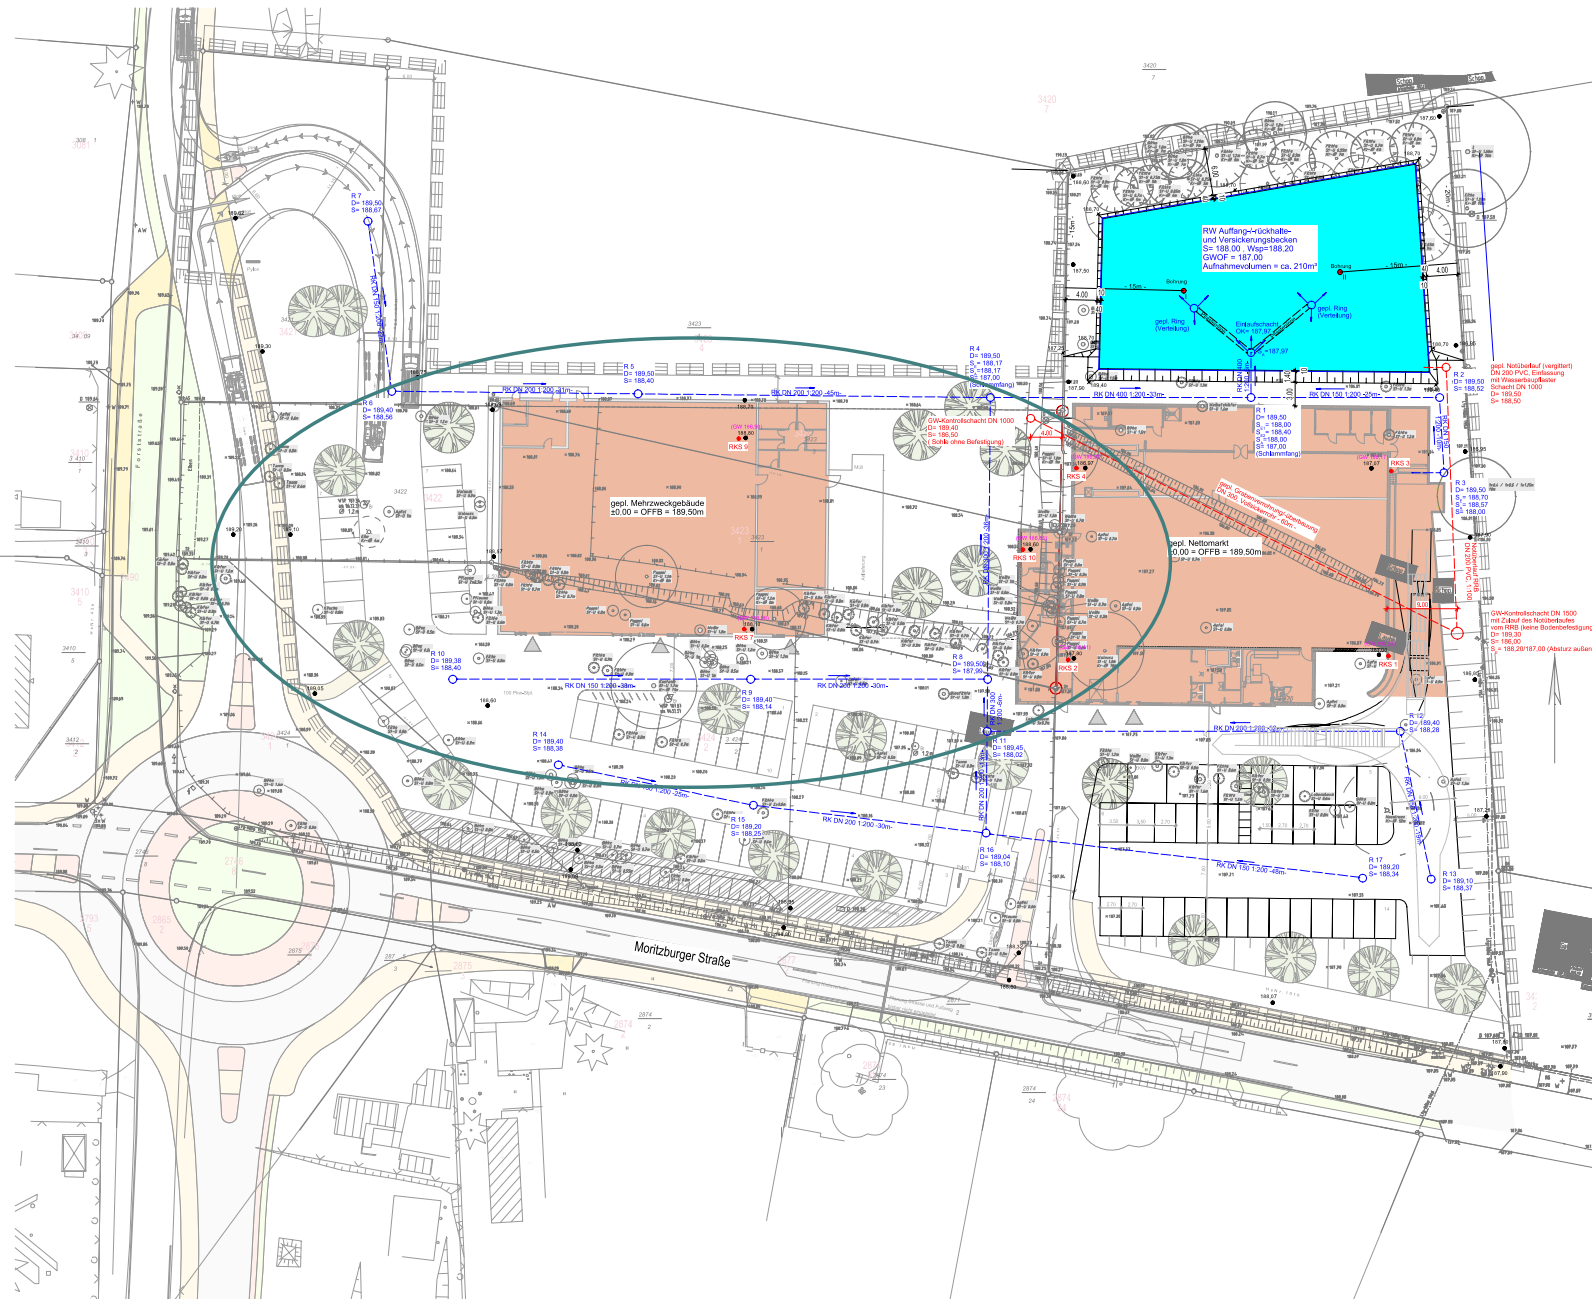
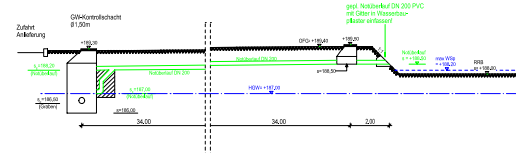


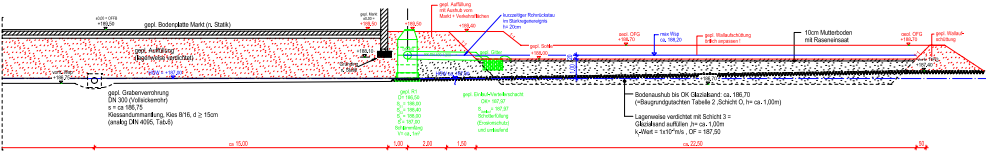

GEMEINDE WEINBÖHLA

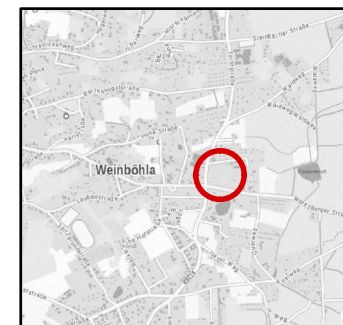

Vorhabenbezogener Bebauungsplan Nr. 06/2018
" Nahversorgung Moritzburger Straße"

**Erschließungsplan
(Regenentwässerung/Grabenverrohrung/-überbauung)**

Geänderter Entwurf
Fassung vom 04.02.2022

Maßstab 1:250