


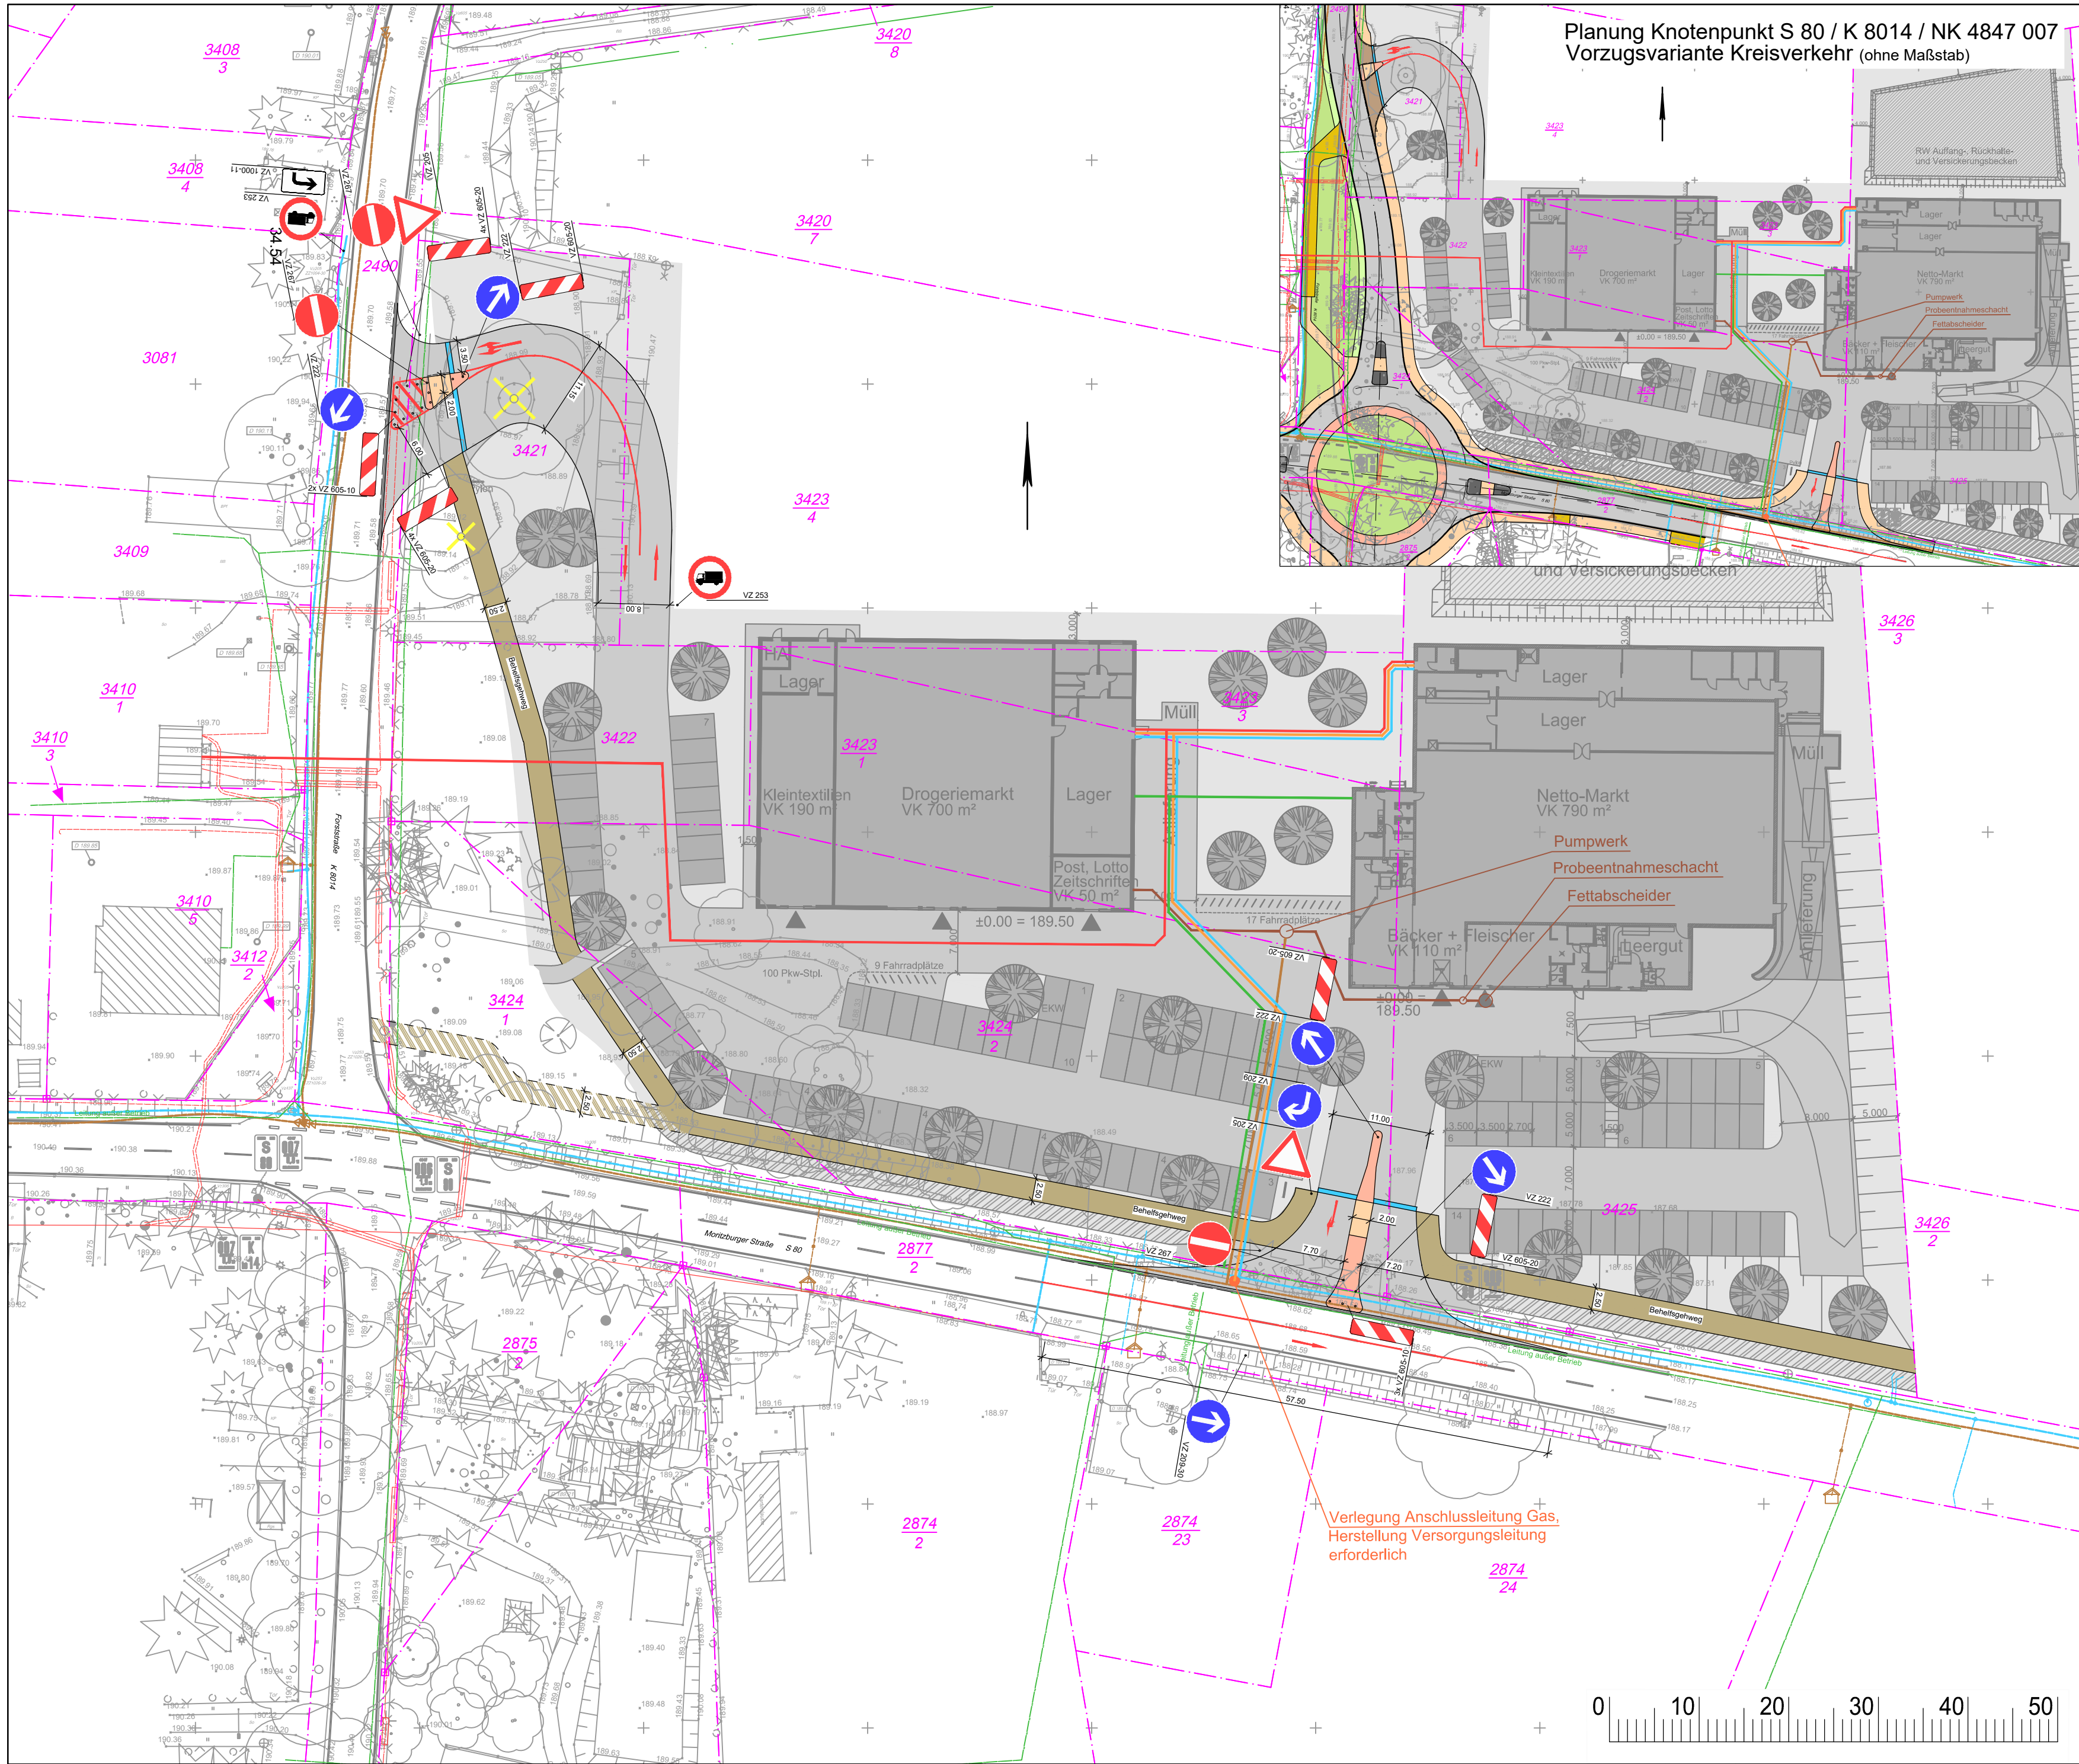

Versorgungseinrichtungen

vorhanden

- Trinkwasserleitung
- E-Freileitung
- E-Leitung (NS)
- E-Leitung (MS)
- E-Schaltschrank
- Straßenbeleuchtung
- Telekomkabel
- DFÜ-Kabel

geplant

- Hausanschluss
Gasniederdruck
- Hausanschluss Trinkwasser
- Strom-Hausanschluss
- Telekom-Hausanschluss

Entwässerung


vorhanden

- Druckrohrleitung Schmutzwasser

geplant

- Druckleitung Schmutzwasser
Hausanschl. Schmutzwasser

GEMEINDE WEINBÖHLA

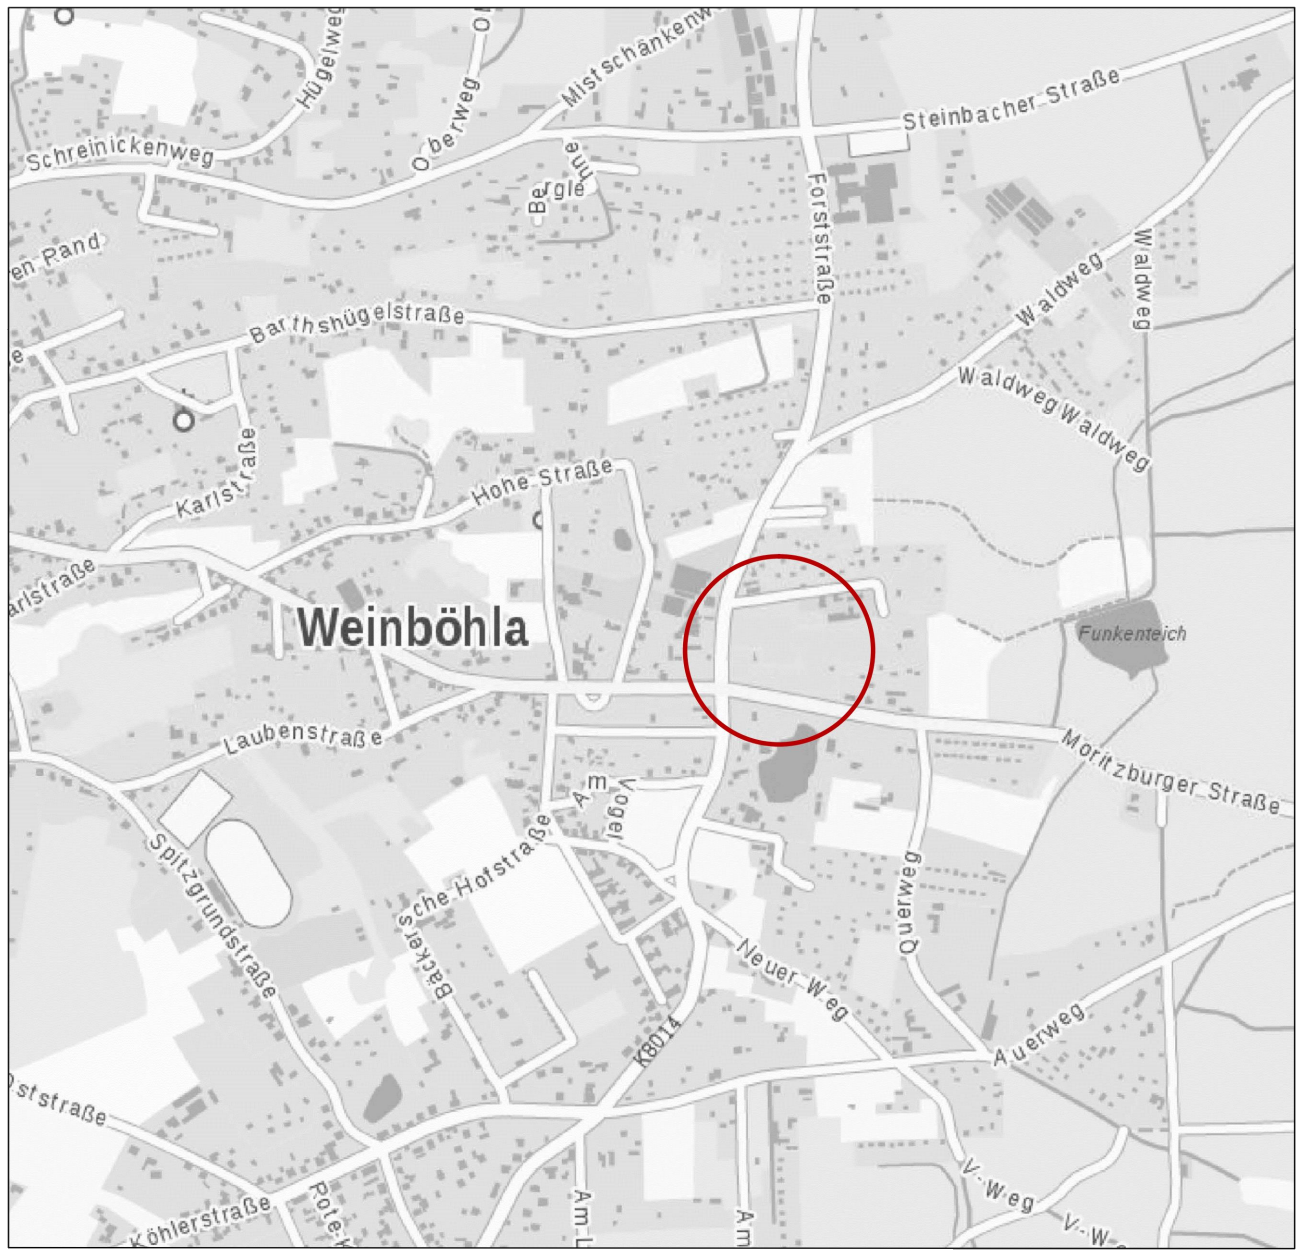

Vorhabenbezogener Bebauungsplan Nr. 06/2018 'Nahversorgung Moritzburger Straße'

Erschließungsplan Ver- und Entsorgung

Geänderter Entwurf in der Fassung vom 04.02.2022

Maßstab: 1 : 500