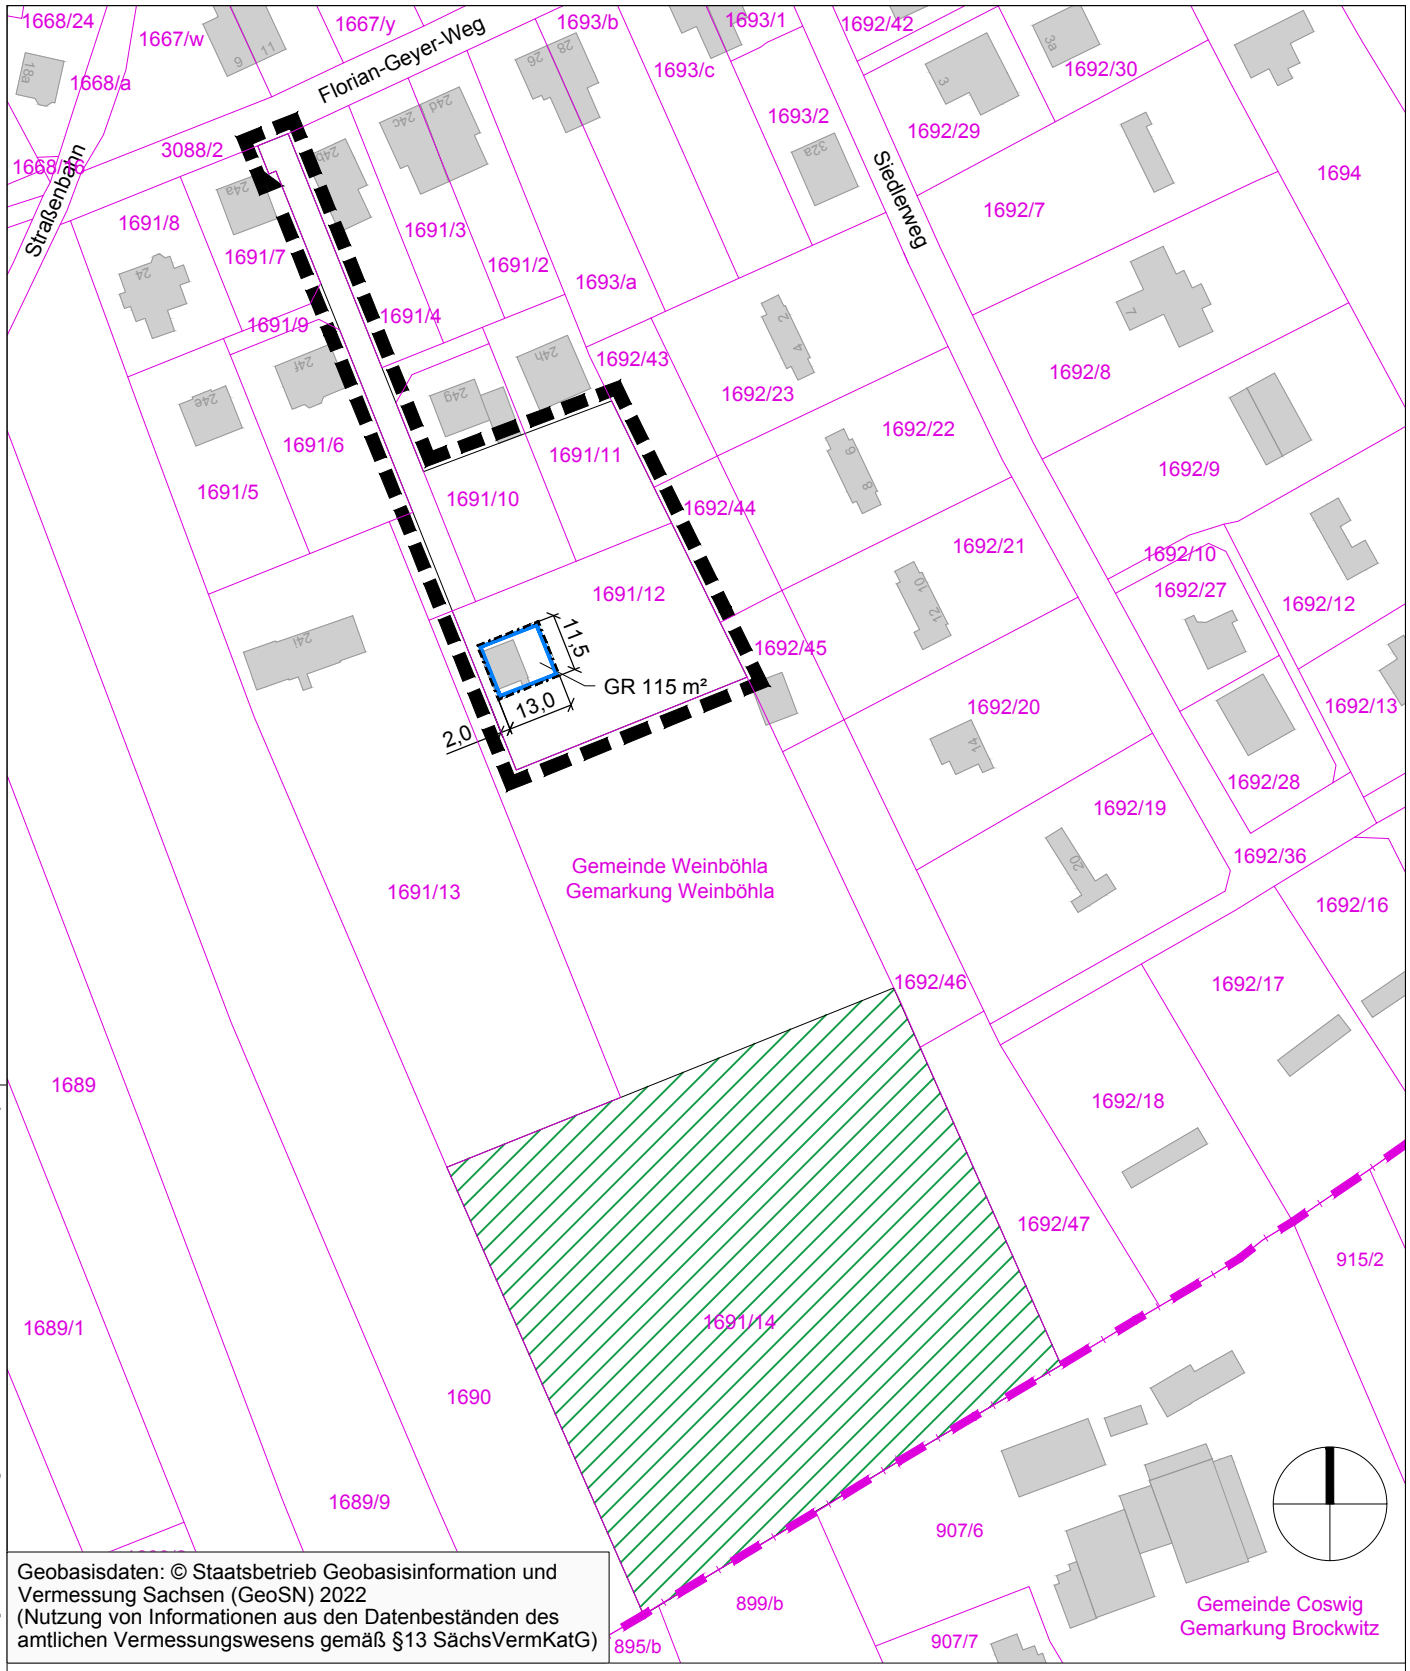

Geobasisdaten: © Staatsbetrieb Geobasisinformation und Vermessung Sachsen (GeoSN) 2022
(Nutzung von Informationen aus den Datenbeständen des amtlichen Vermessungswesens gemäß §13 SächsVermKatG)

LEGENDE

Grenze des räumlichen Geltungsbereichs für die Ergänzung gemäß § 34 (4) Nr. 3 BauGB

Fläche für externe Ausgleichsmaßnahmen

GR 115 m² — Größe der Grundfläche der baulichen Anlagen (§ 19 BauNVO)

Baugrenze (§ 23 Abs. 1 und 3 BauNVO)

HINWEISE

Flurstücksgrenze

Gemeindegrenze

1691/12 — Flurstücksnummer

Gebäudebestand

12,0 — Vermaßung der Festsetzungen in m

Projekt:
ERGÄNZUNGSSATZUNG "FLORIAN-GEYER-WEG" WEINBÖHLA

Planbezeichnung:
Lageplan

Planungsträger:
Gemeindeverwaltung Weinböhla
Rathausplatz 2
01689 Weinböhla

geprüft:
Datum: Unterschrift, Stempel

Planung:
Planungsbüro Schubert
GmbH & Co. KG
Rumpeltstraße 1
01454 Radeberg
Tel. 03528 41960
info@pb-schubert.de

PLANUNGSBÜRO SCHUBERT

geprüft:
22.02.2022
Datum:
Unterschrift, Stempel

LPH:
ENTWURF in der Fassung vom 22.02.2022

gez.:	Blattgröße:		DIN:
BT/SS/ML	B/H = 210 / 297 mm (0,06 m²)		A4
Projektnr.:	Maßstab:	FB / LPH / Plannr.:	Index:
F20053	1:1.500	**F 2 L01**	-

Dateipfad: M:\Weinböhla\F20053_ES_Florian-Geyer-Weg\07_Zeichnungen\2_Entwurf\F20053_ES_Florian_Geyer_Weinböhla_220222